



REGOLAMENTO URBANISTICO

approvato con deliberazione del Consiglio Comunale n. del
pubblicato sul BURT n. del


Progettisti: Arch. Riccardo Bartoloni
Arch. Riccardo L. Breschi

Indagini geologiche: Dott. Geol. Ferruccio Capecci
Dott. Geol. Gaddo Mannori

Analisi agronomica e forestale: Dott. Marco Cei

Responsabile del servizio urbanistica: Arch. Caterina Biagiotti

Garante per la comunicazione: Anna Maria Venturi

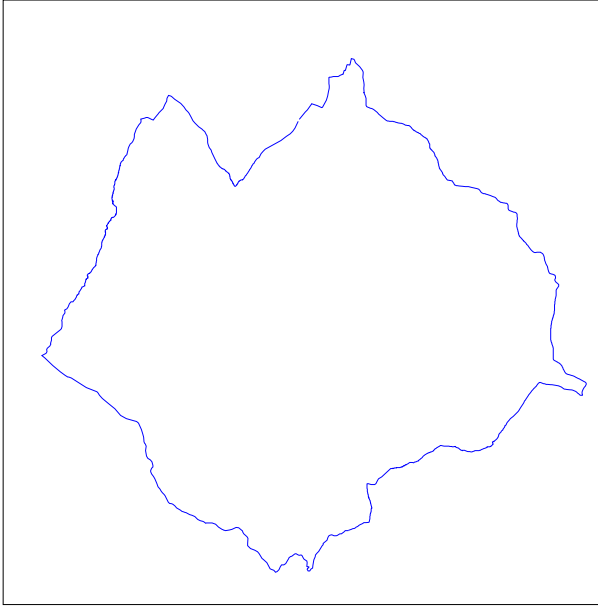

CENTRI ABITATI E CLASSIFICAZIONE
DELLE STRADE PRINCIPALI

P 2

Il Sindaco: Sabrina Sergio Gori
L'Assessore all'Urbanistica: Luca Gaggioli

Scala 1:10.000

Legenda

Centri abitati

C - Strade extraurbane secondarie

C - S.P.19 - Circonvallazione nord di Quarrata - via Firenze - Seconda tangenziale di Prato

C1 - S.R.66 - via 4 Novembre - viale Montalbano - Circonvallazioni minori delle frazioni di pianura

F - Strade extraurbane locali

F - Viabilità a servizio dei sistemi locali

Limite_comune_2k.shp