


planimetria generale 1/1000



sistema dei flussi

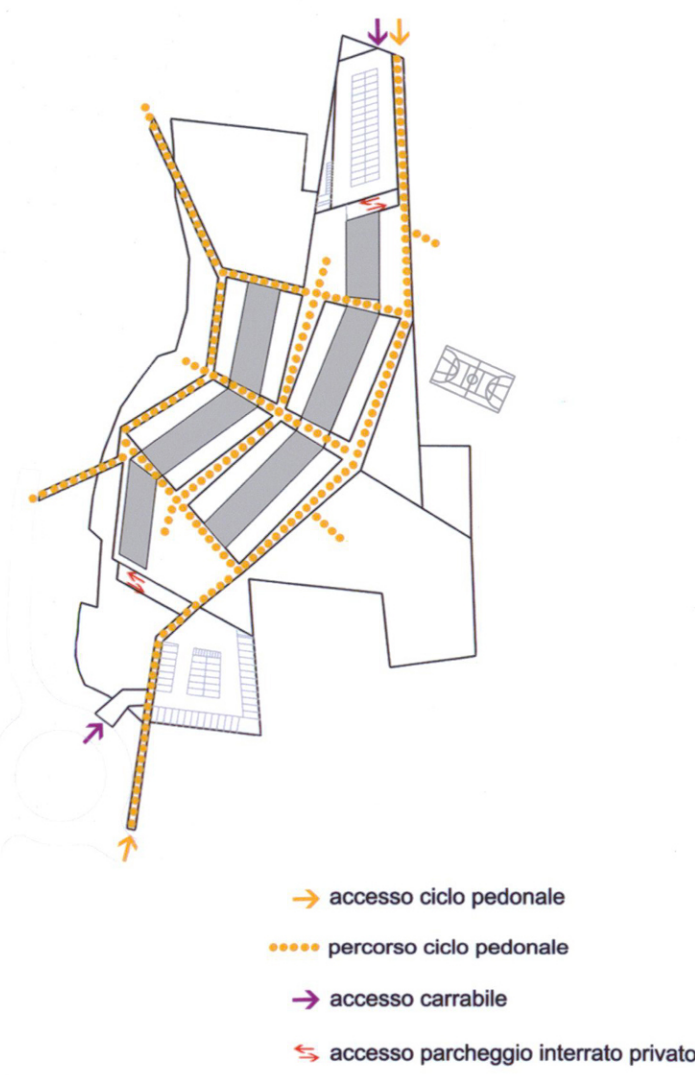

prescrizioni e indirizzi




sistema del verde




standard urbanistici




sistema pubblico/privato

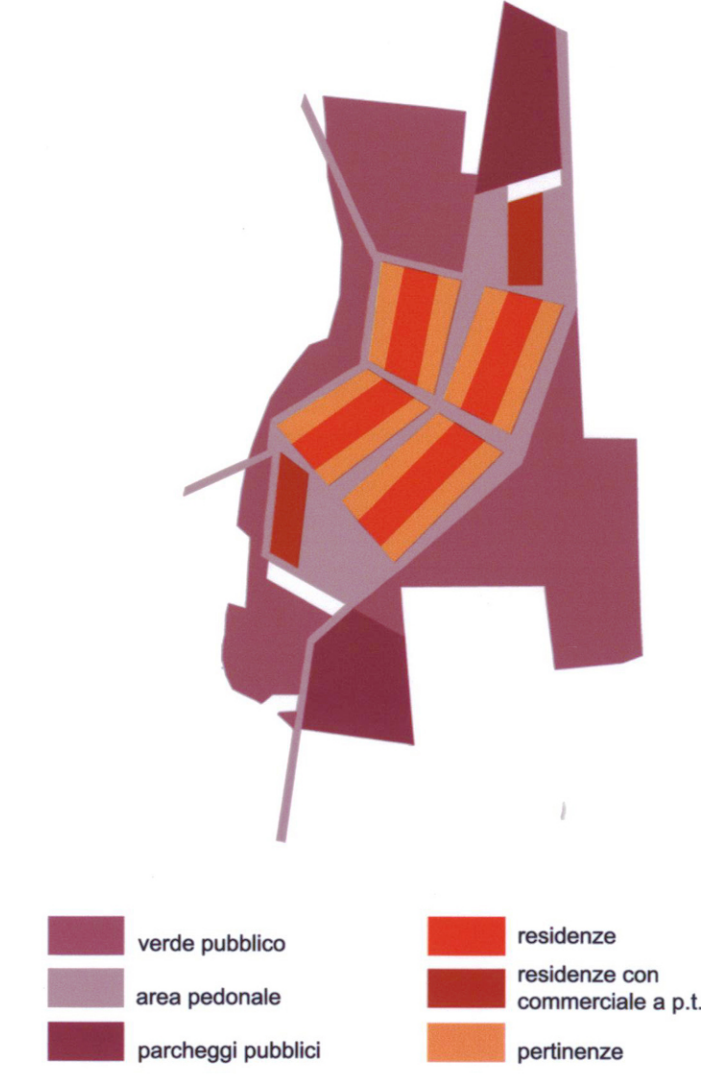

cessioni

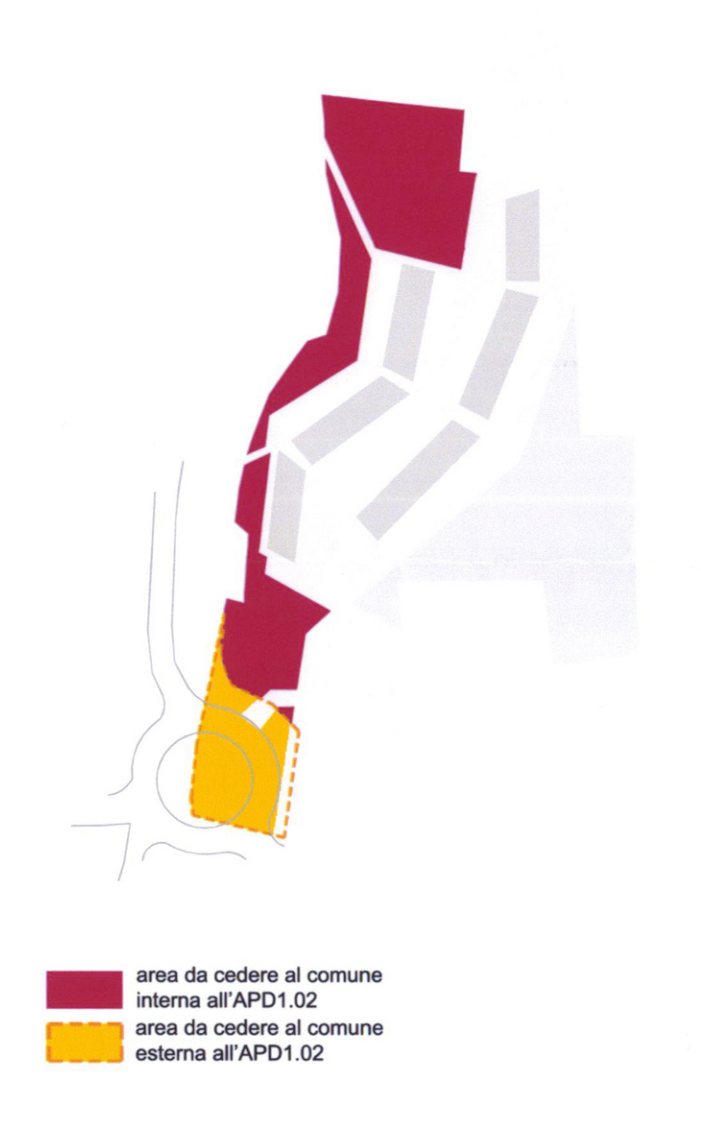

estratto catastale

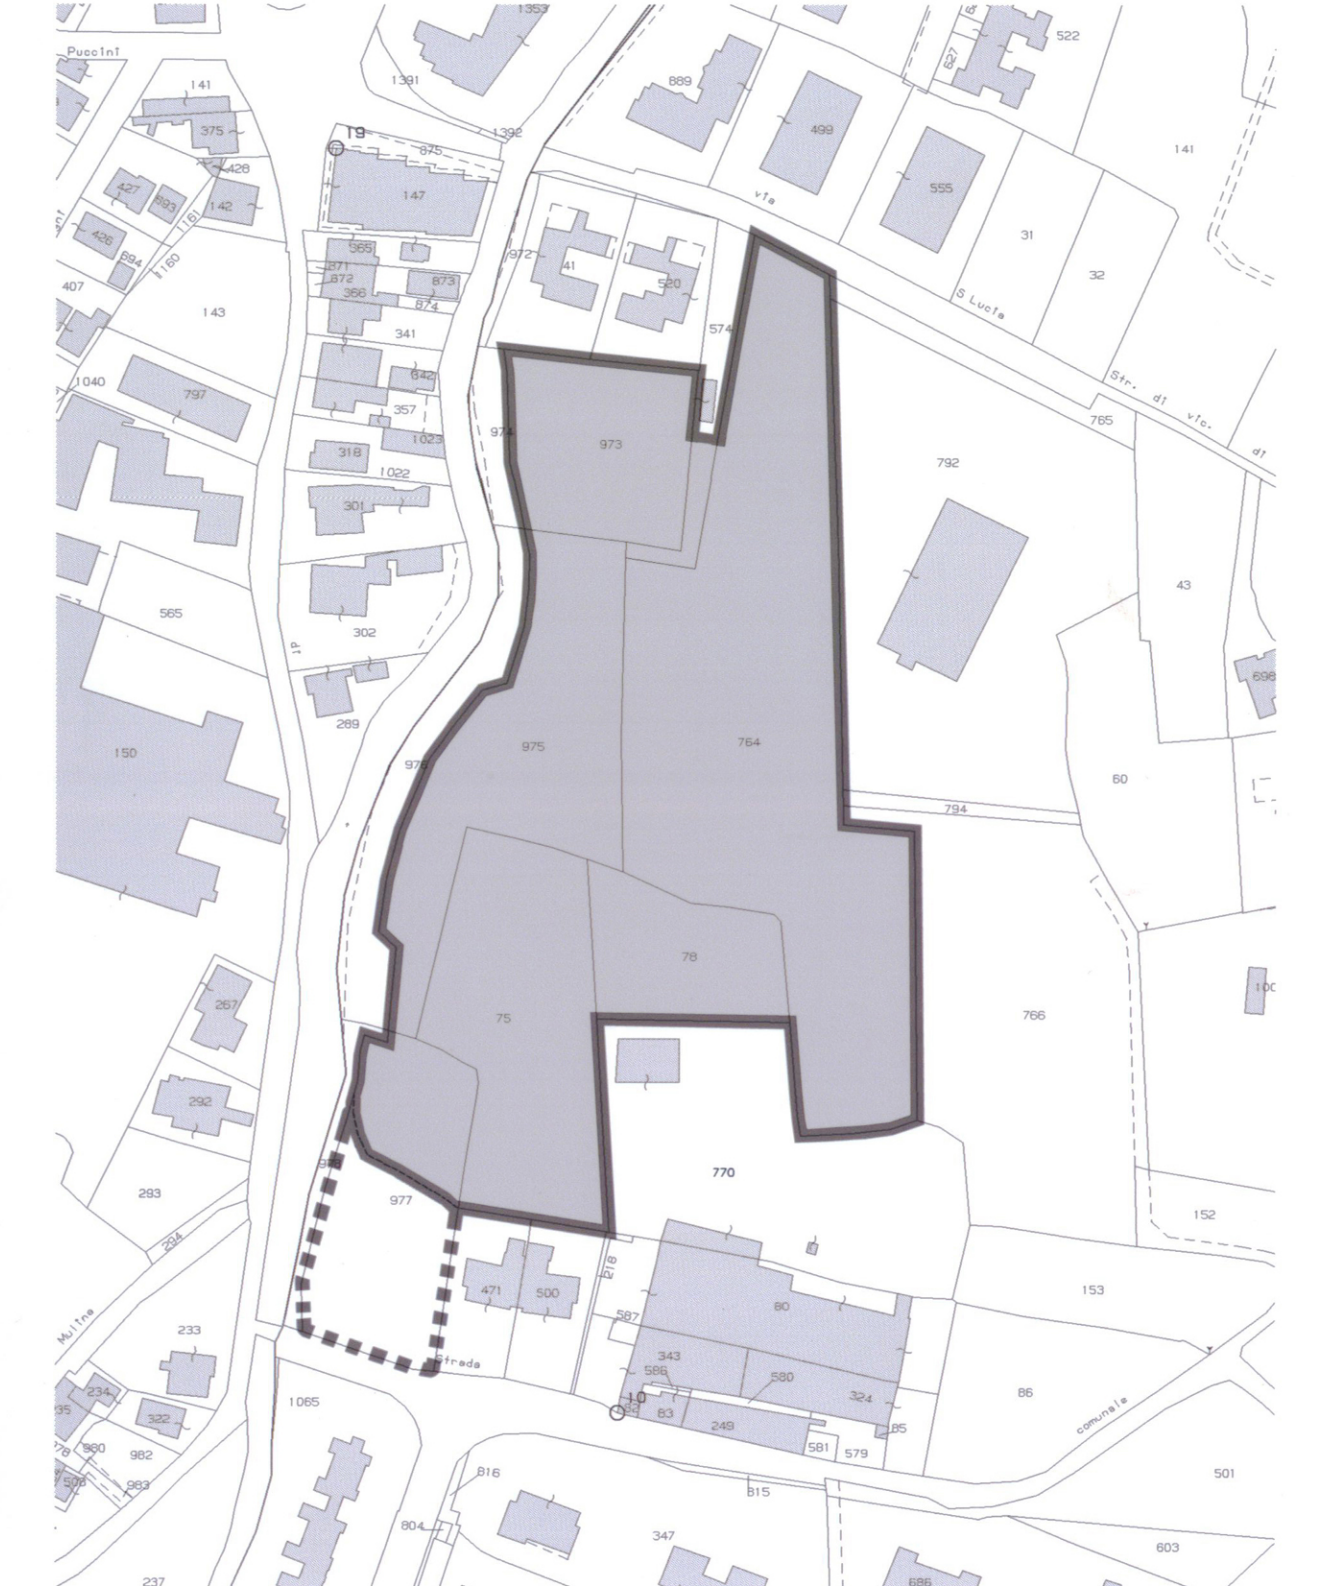

— area di proprietà interna all'APD1.02: 23.050 mq.
 ■■■■ area di proprietà, esterna all'APD1.02: 1.691 mq.

COMUNE DI QUARRATA (PISTOIA)

APD1.02 elaborato grafico n.2

COOPER CASA S.C.A.R.L.
 Via Guido Rossa, 225
 51100 PISTOIA
 Telefono 0573 988189
 partita IVA 00926220478

CASA TOSCANA
 Soc. Coop. Edilizia
 Via G. Rossa, 225 (PT)
 P.IVA 01164840470

[Signature]
 [Signature]
 [Signature]
 [Signature]
 [Signature]

PROPONENTI
 cooper casa s.c.a.r.l. c.f./p.iva 00926220478
 casa toscana s.c. c.f./p.iva 01164840470
 giuntini massimiliano c.f. GNT MSN 66H28 D612F
 giuntini maria stella c.f. GNT MST 67T65 D612I
 magni luciano c.f. MGN LCN 43D07 H109H
 magni letizia c.f. MGN LTZ 74P44 D612Z
 torselli daniela c.f. TRS DNL 57D07 H109T


[Stamp: Architetto ANDREA CAMMILLI]
 [Stamp: Architetto ANDREA CAMMILLI]
 [Stamp: Architetto ANDREA CAMMILLI]
 [Stamp: Architetto ANDREA CAMMILLI]

PROGETTISTI
 arch. andrea cammili n. 6865 OAAPP FIRENZE
 arch. claudia fanciullacci n. 729 OAAPP PISTOIA
 arch. sauro guarnieri n. 7277 OAAPP FIRENZE

COLLABORATORI
 arch. melania bigi
 ing. cristiano cappelli
 geom. aldo fanciullacci
 geom. fiorello gori
 DATA 21 dicembre 2010



sezione trasversale 1/500

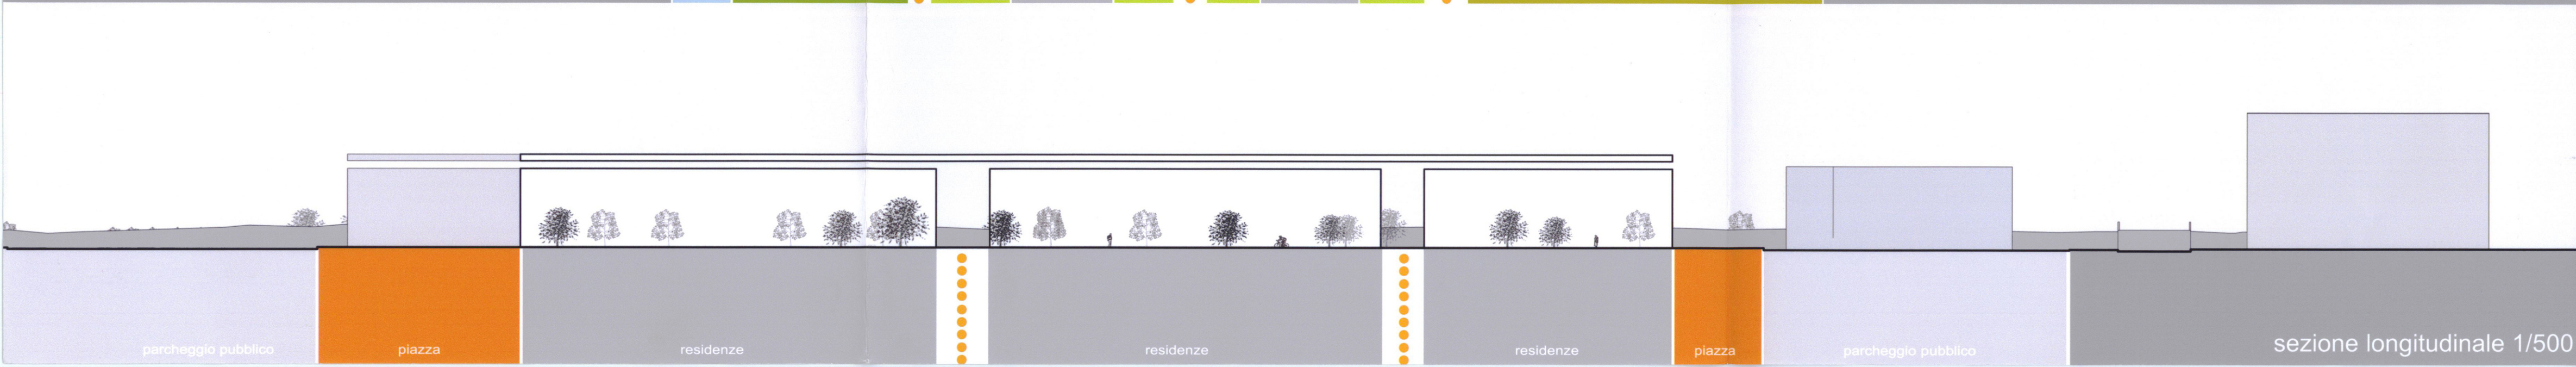

sezione longitudinale 1/500