


avviso pubblico per la procedura competitiva e comparativa prevista dall'art. 52 delle NTA del Regolamento Urbanistico finalizzata alla pianificazione delle aree di cui agli artt. 170 e 171 delle NTA

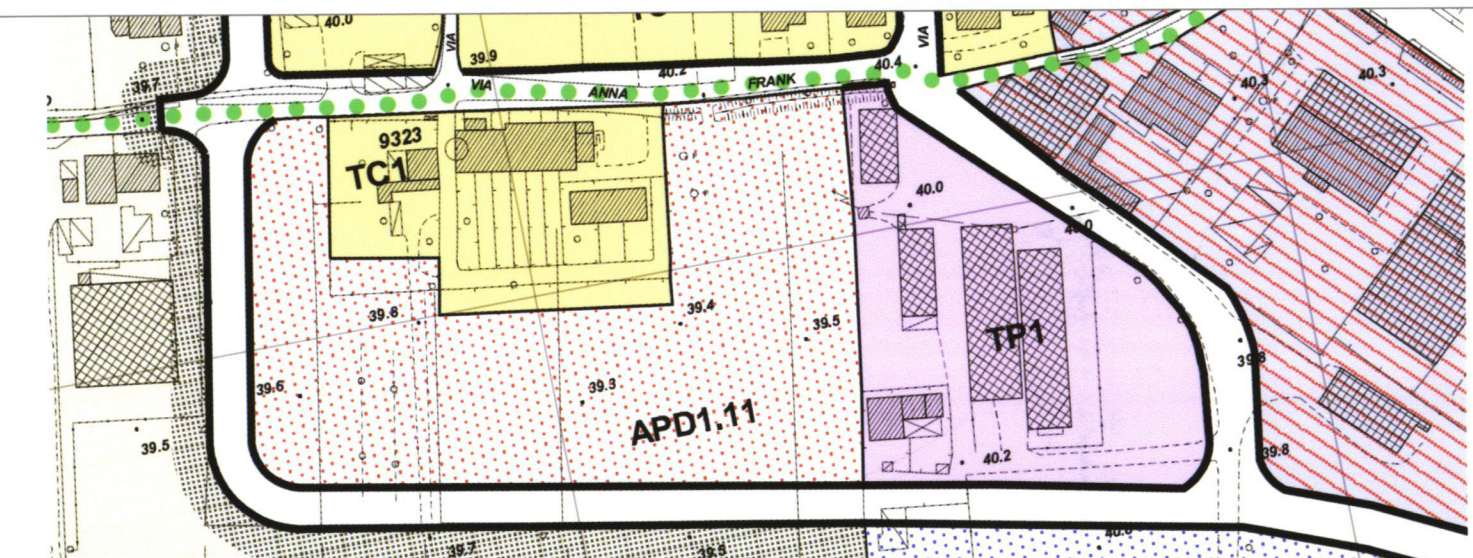

APD 1.11

CAPOGRUPPO DEI PROPONENTI*

Claudia Bonacchi *Bonacchi Claudia* *Branchetti Nella*

GRUPPO DI PROGETTAZIONE

arch. Giuseppe Bagnoli

arch. Nicoletta Boccardi

arch. Alessio Galardi

arch. Fabio Zucchi

RESPONSABILE DELLA PROGETTAZIONE

arch. Alessio Galardi
via del Cantone 124, 51039 Quarrata (PT)
cell. 338 1445877 fax 0573 791134
email: alegalar@gmail.com

CONSULENZA PER IL COHOUSING:

NewCoh
il bello del cohousing

TAVOLA 2

data: 10 novembre 2011

planimetria generale
schema dei percorsi e del verde
rendering
schemi funzionali
diagrammi solari

*PROPONENTI FIRMATARI





Claudia Bonacchi *Bonacchi Claudia*

Nella Branchetti *Branchetti Nella*

*PROPONENTI MANDATARI

Riccardo Bagni
Barbara Borch
Lorenzo Corsi
Alvaro Fornari
Salvatore Marotta
Anna Matteini
Maria Menichini
Barbara Niccolai

Sara Palmieri
Federica Parrini
Lucia Roberto
Simona Roberto
Iolanda Sabatini
Andrea Severgnini
Giuliana Turetti

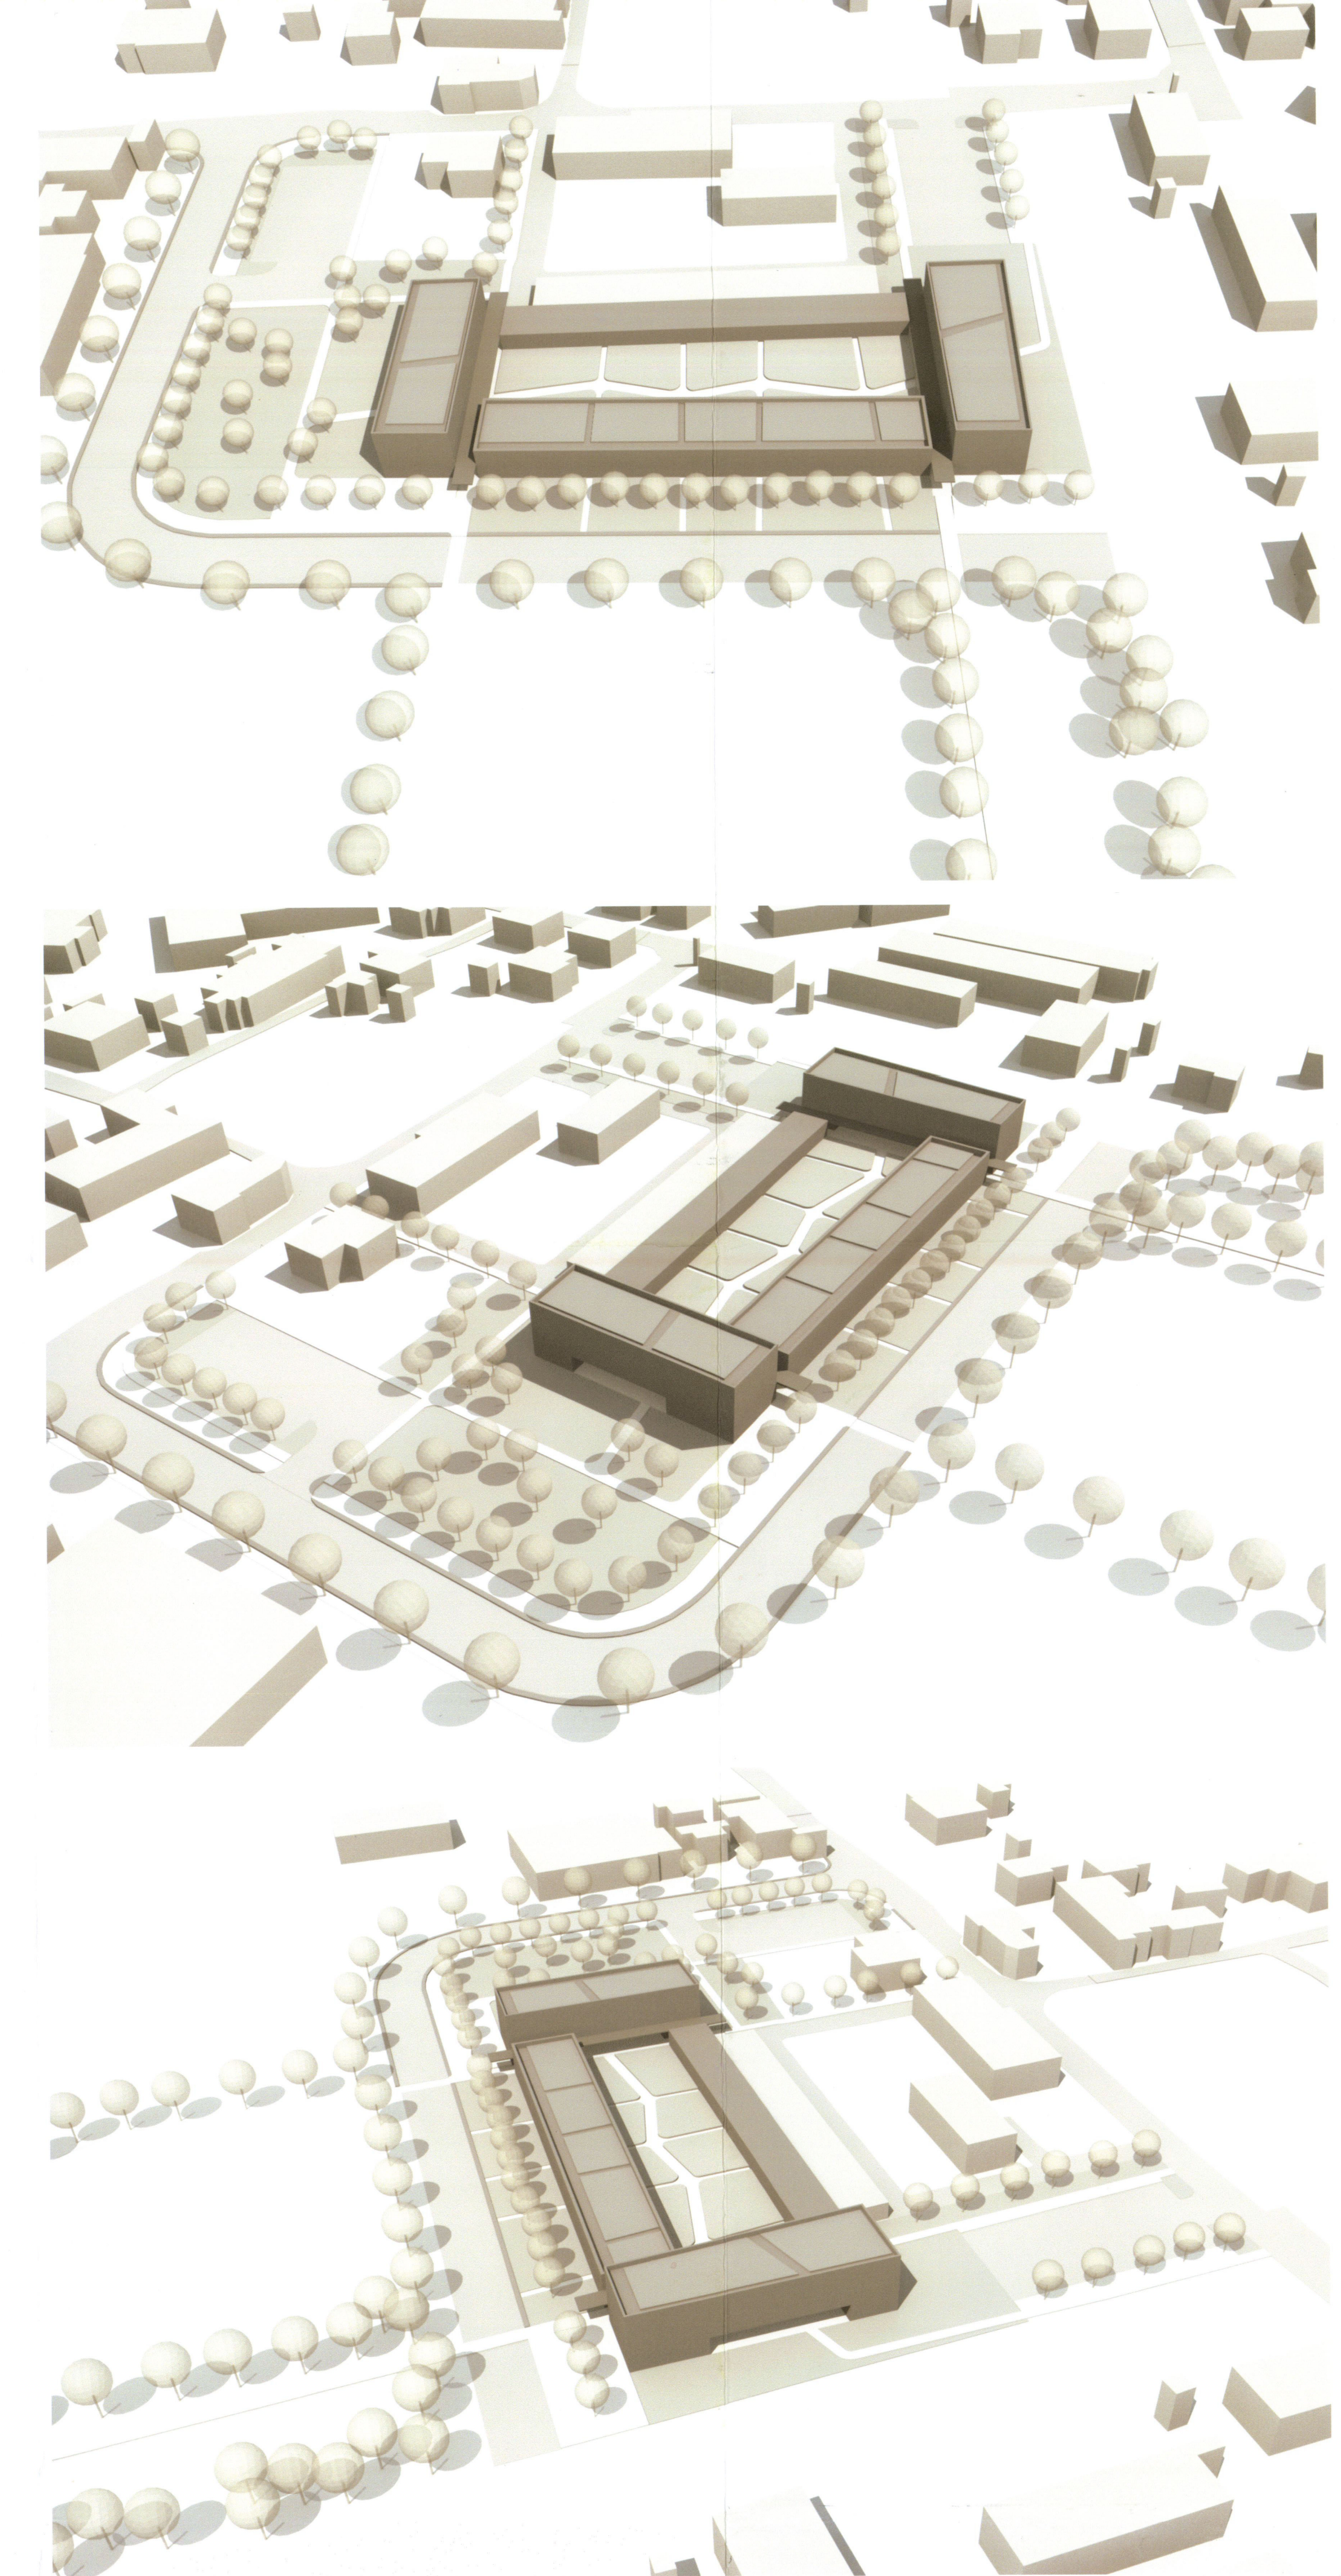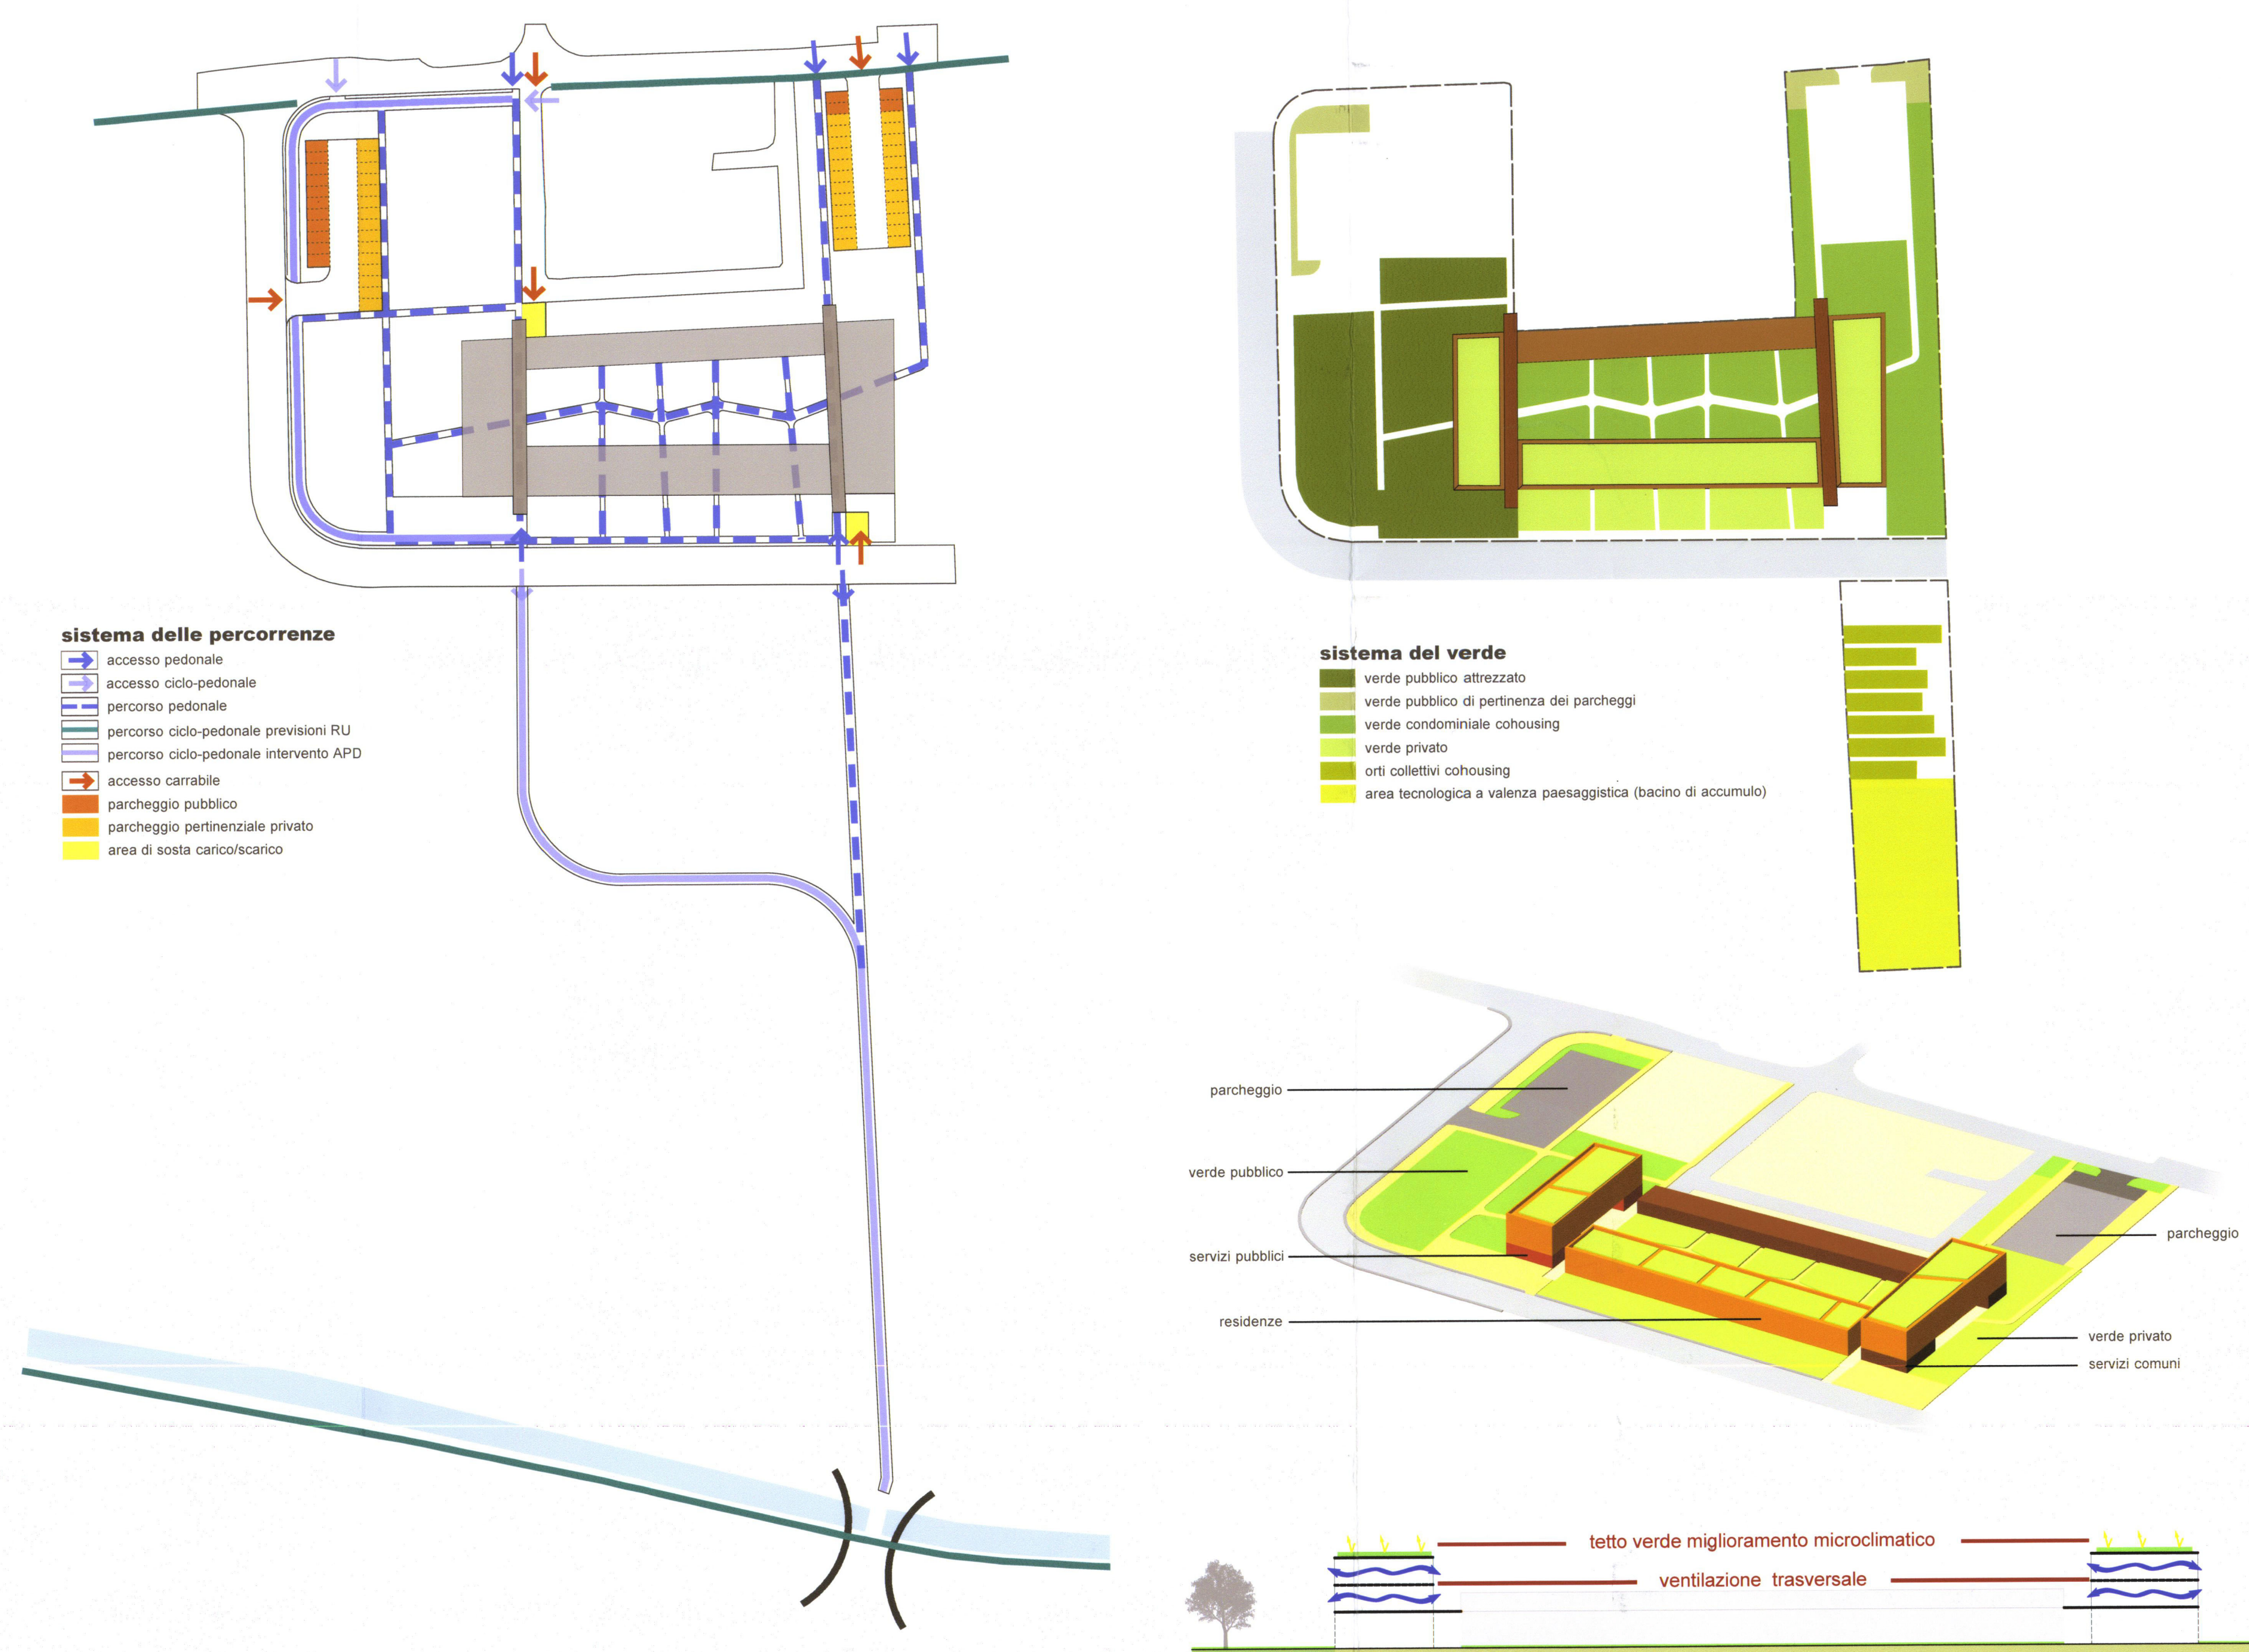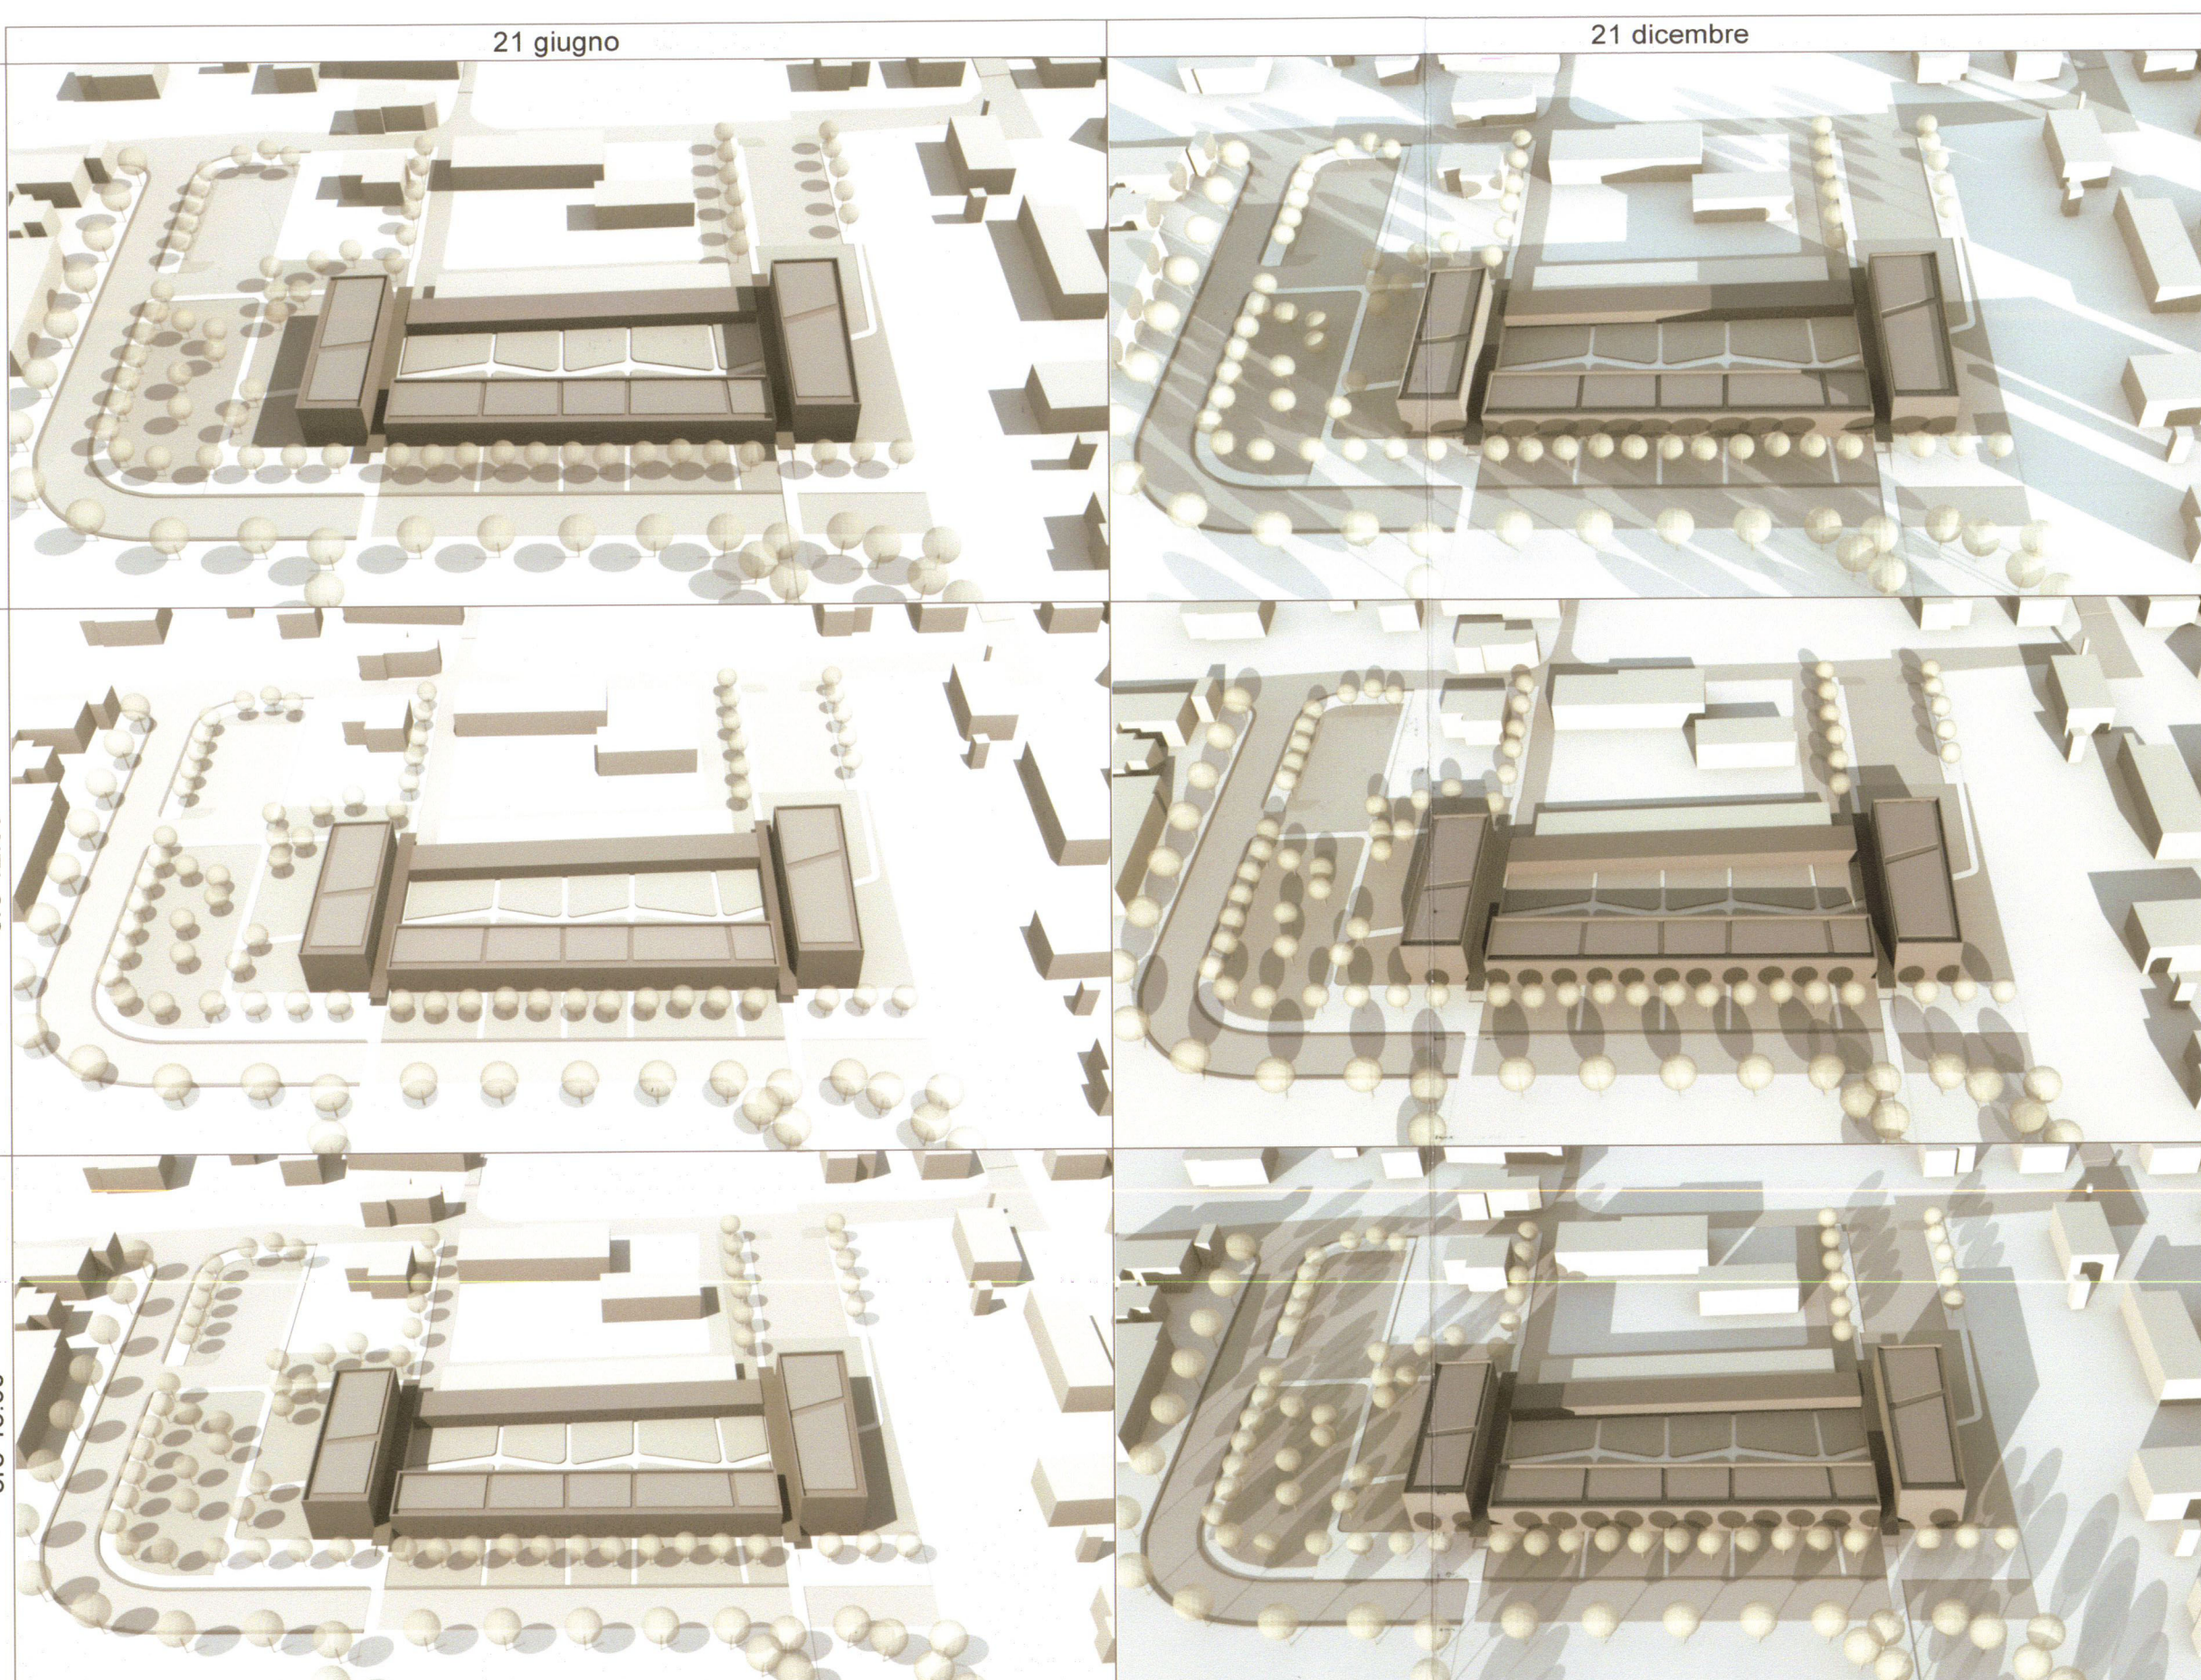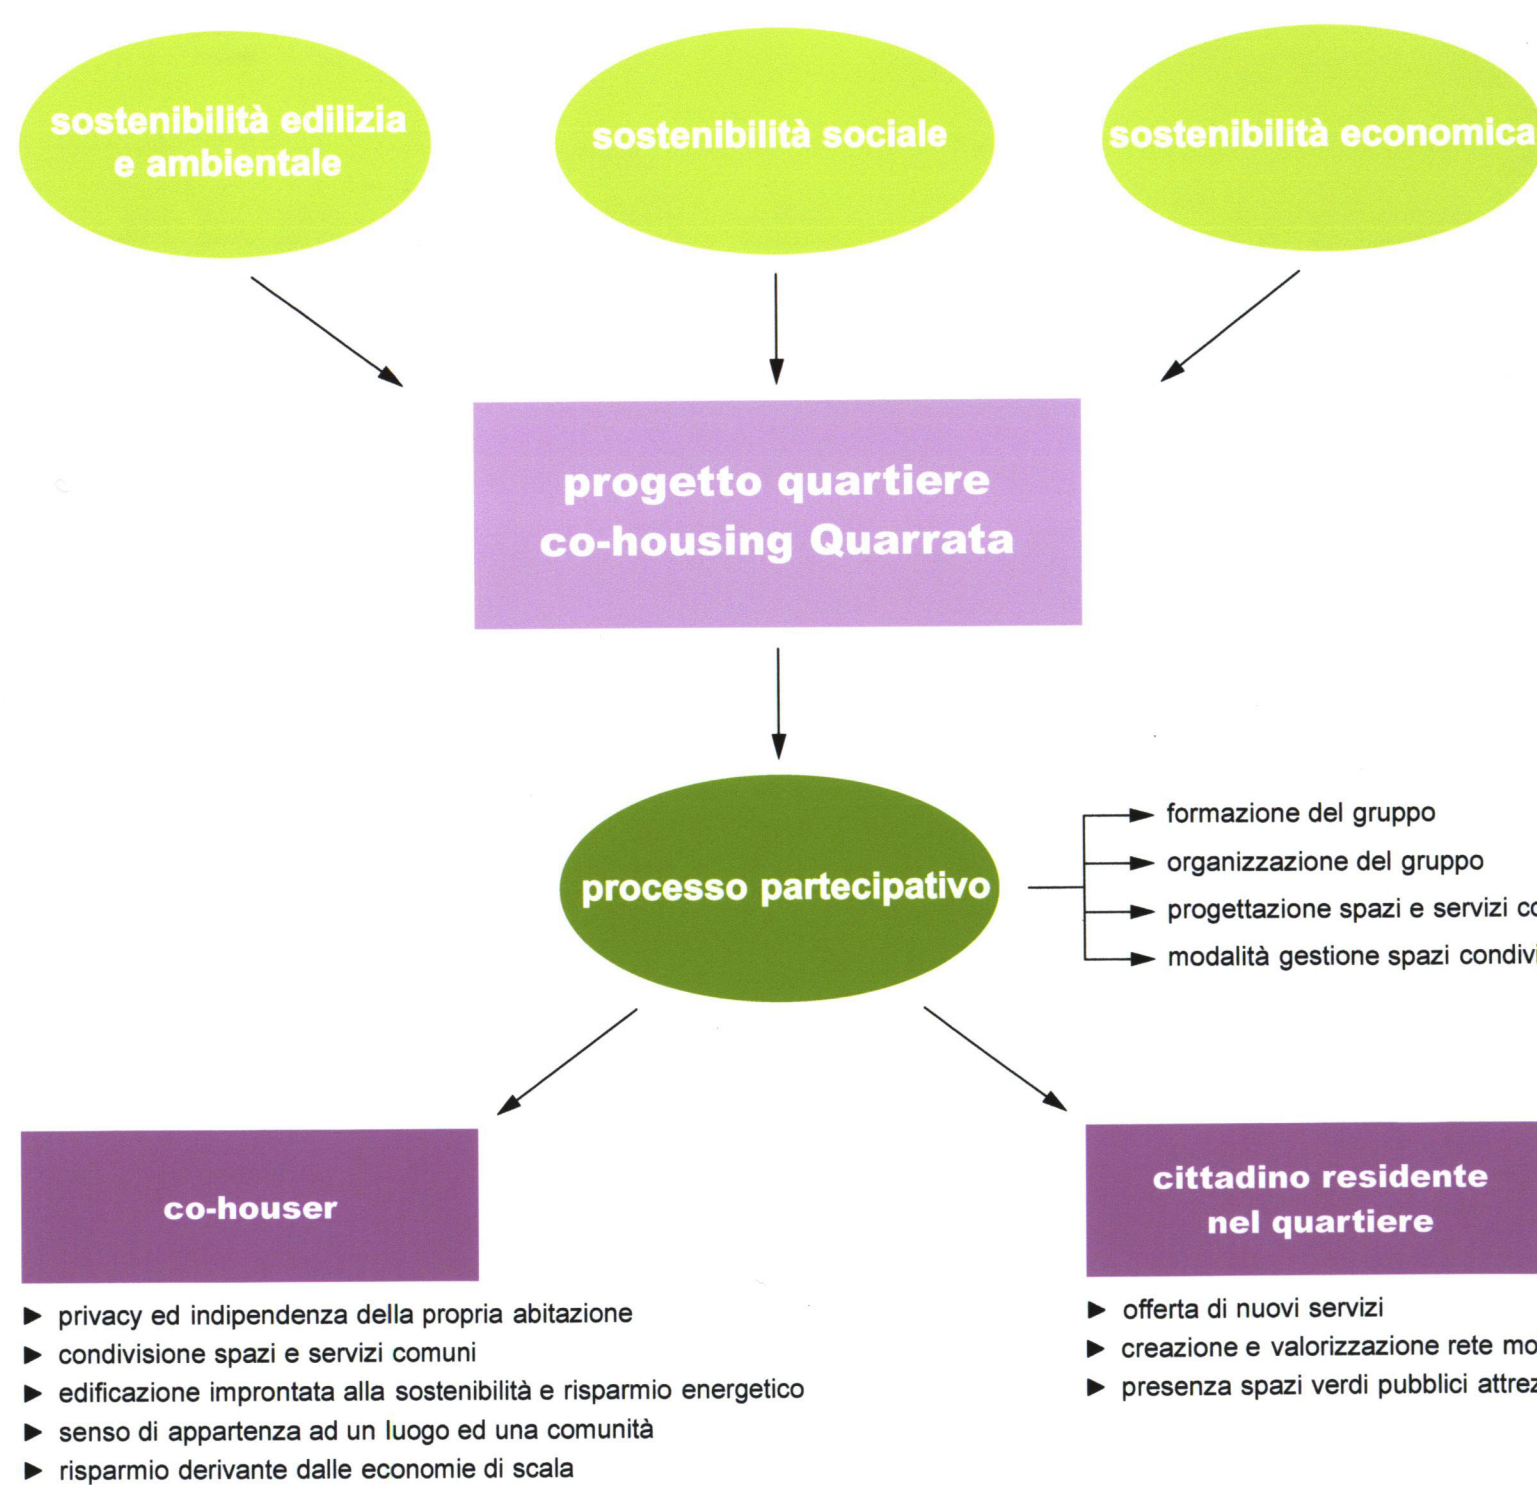

e-Coabitando

progettazione partecipata

