




COMUNE DI QUARRATA
PROVINCIA DI PISTOIA

STUDIO IDROLOGICO ED IDRAULICO A SUPPORTO DEL
PIANO OPERATIVO COMUNALE

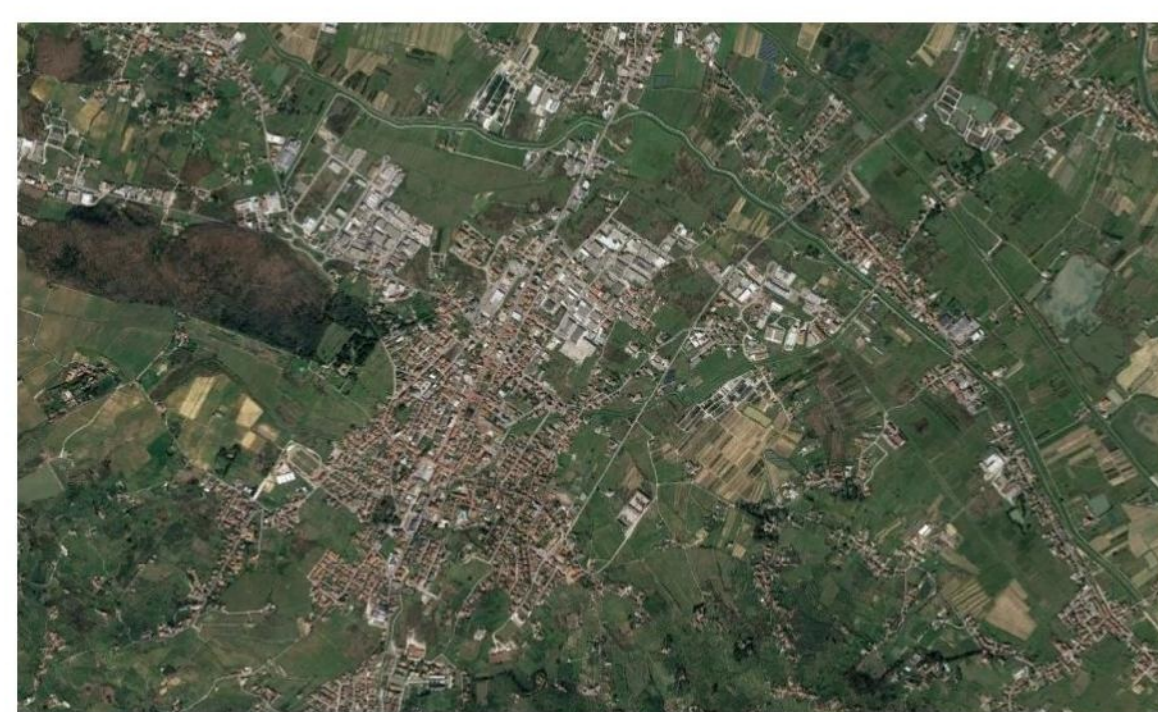

Carta 8 - Carta dei battenti a seguito dell'attuazione delle opere di messa in
sicurezza - TR 30

Scala 1:5.000

GRUPPO DI LAVORO

Dott. Ing. Simone Galardini
Dott. Ing. Chiara Chiostrini
Dott. Ing. Federico Orlandini

Codice 08939	Emesso Galaradini	D.R.E.A.M. Italia Via Garibaldi, 3 Pratovecchio Stia (Ar) - Tel. 0575 52.95.14	
Rev. 00	Controllato Chiostrini	Via Enrico Bindi n.14, Pistoia - Tel. 0573 36.59.67	
Data Luglio 2019	Approvato D.T. Miczo	http://www.dream-italia.it	
		AGENZIA CON SISTEMA DI GESTIONE QUALITÀ CERTIFICATO DA UNI QL 190 9001	

LEGENDA


Battenti

≤ 0.5


0.5-1

> 1


Battenti Tr30 stato attuale

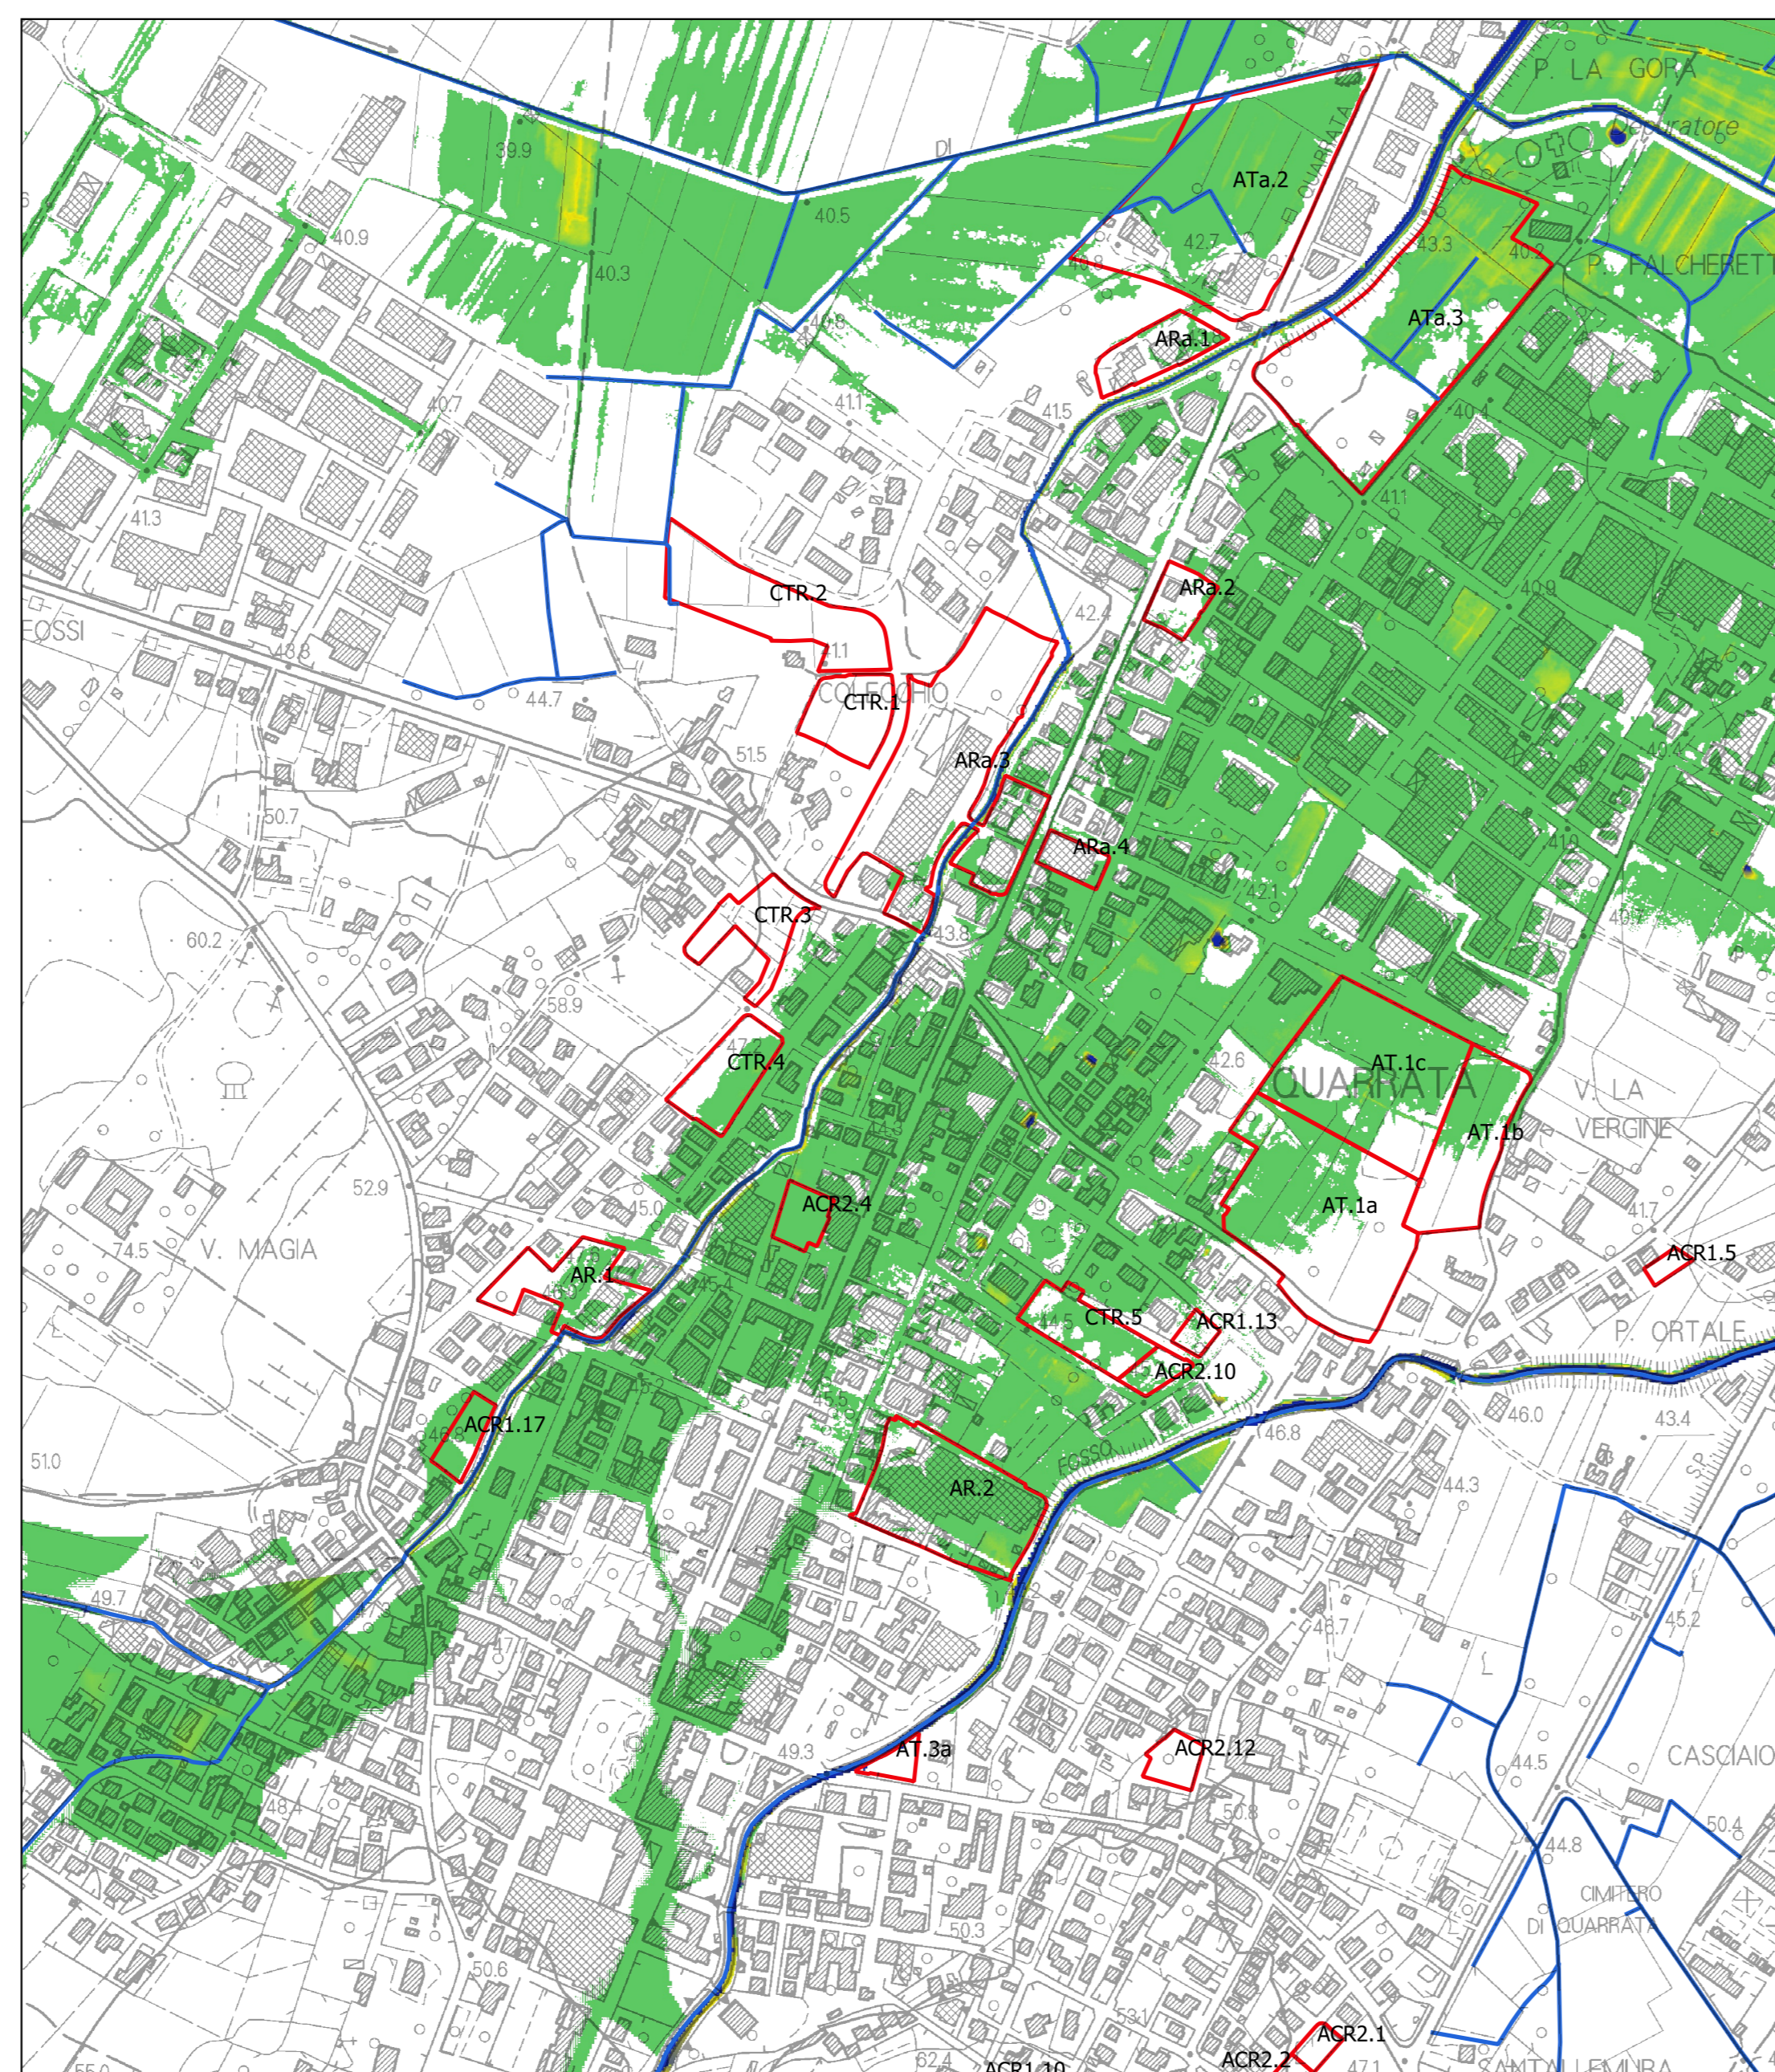

Battenti Tr30 con cassa Lucciano

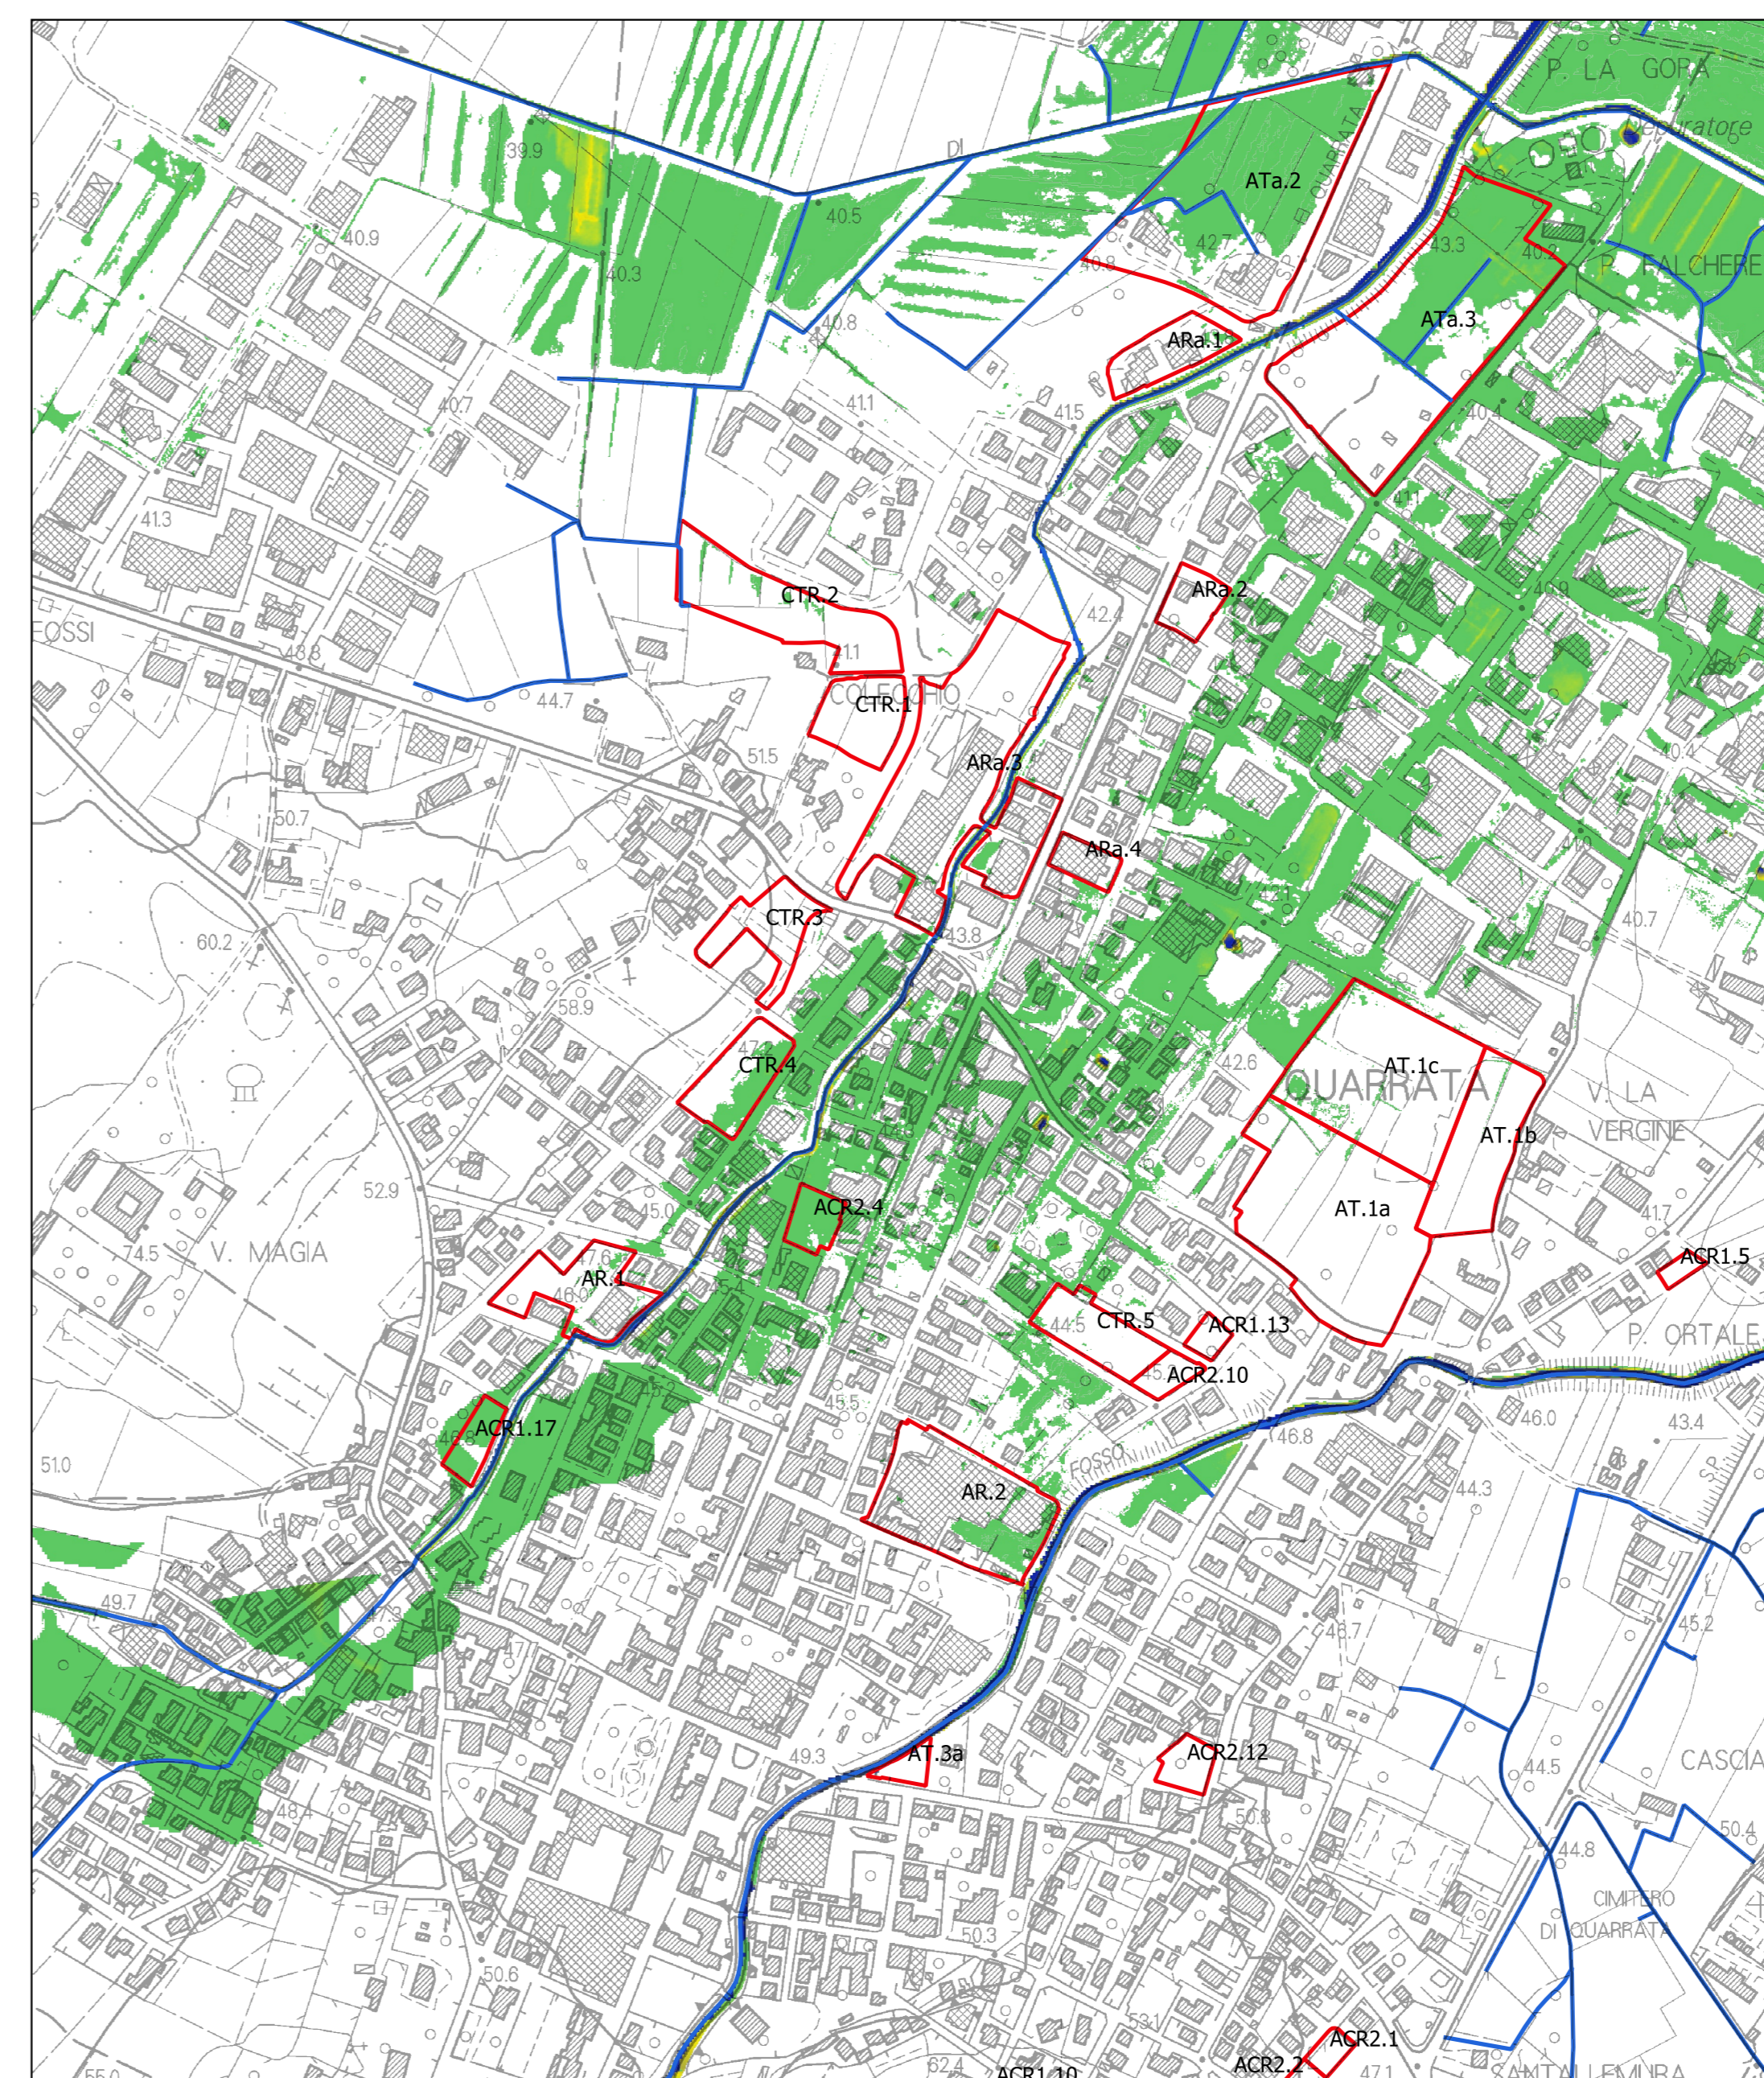

Battenti Tr30 con adeguamento Falchereto

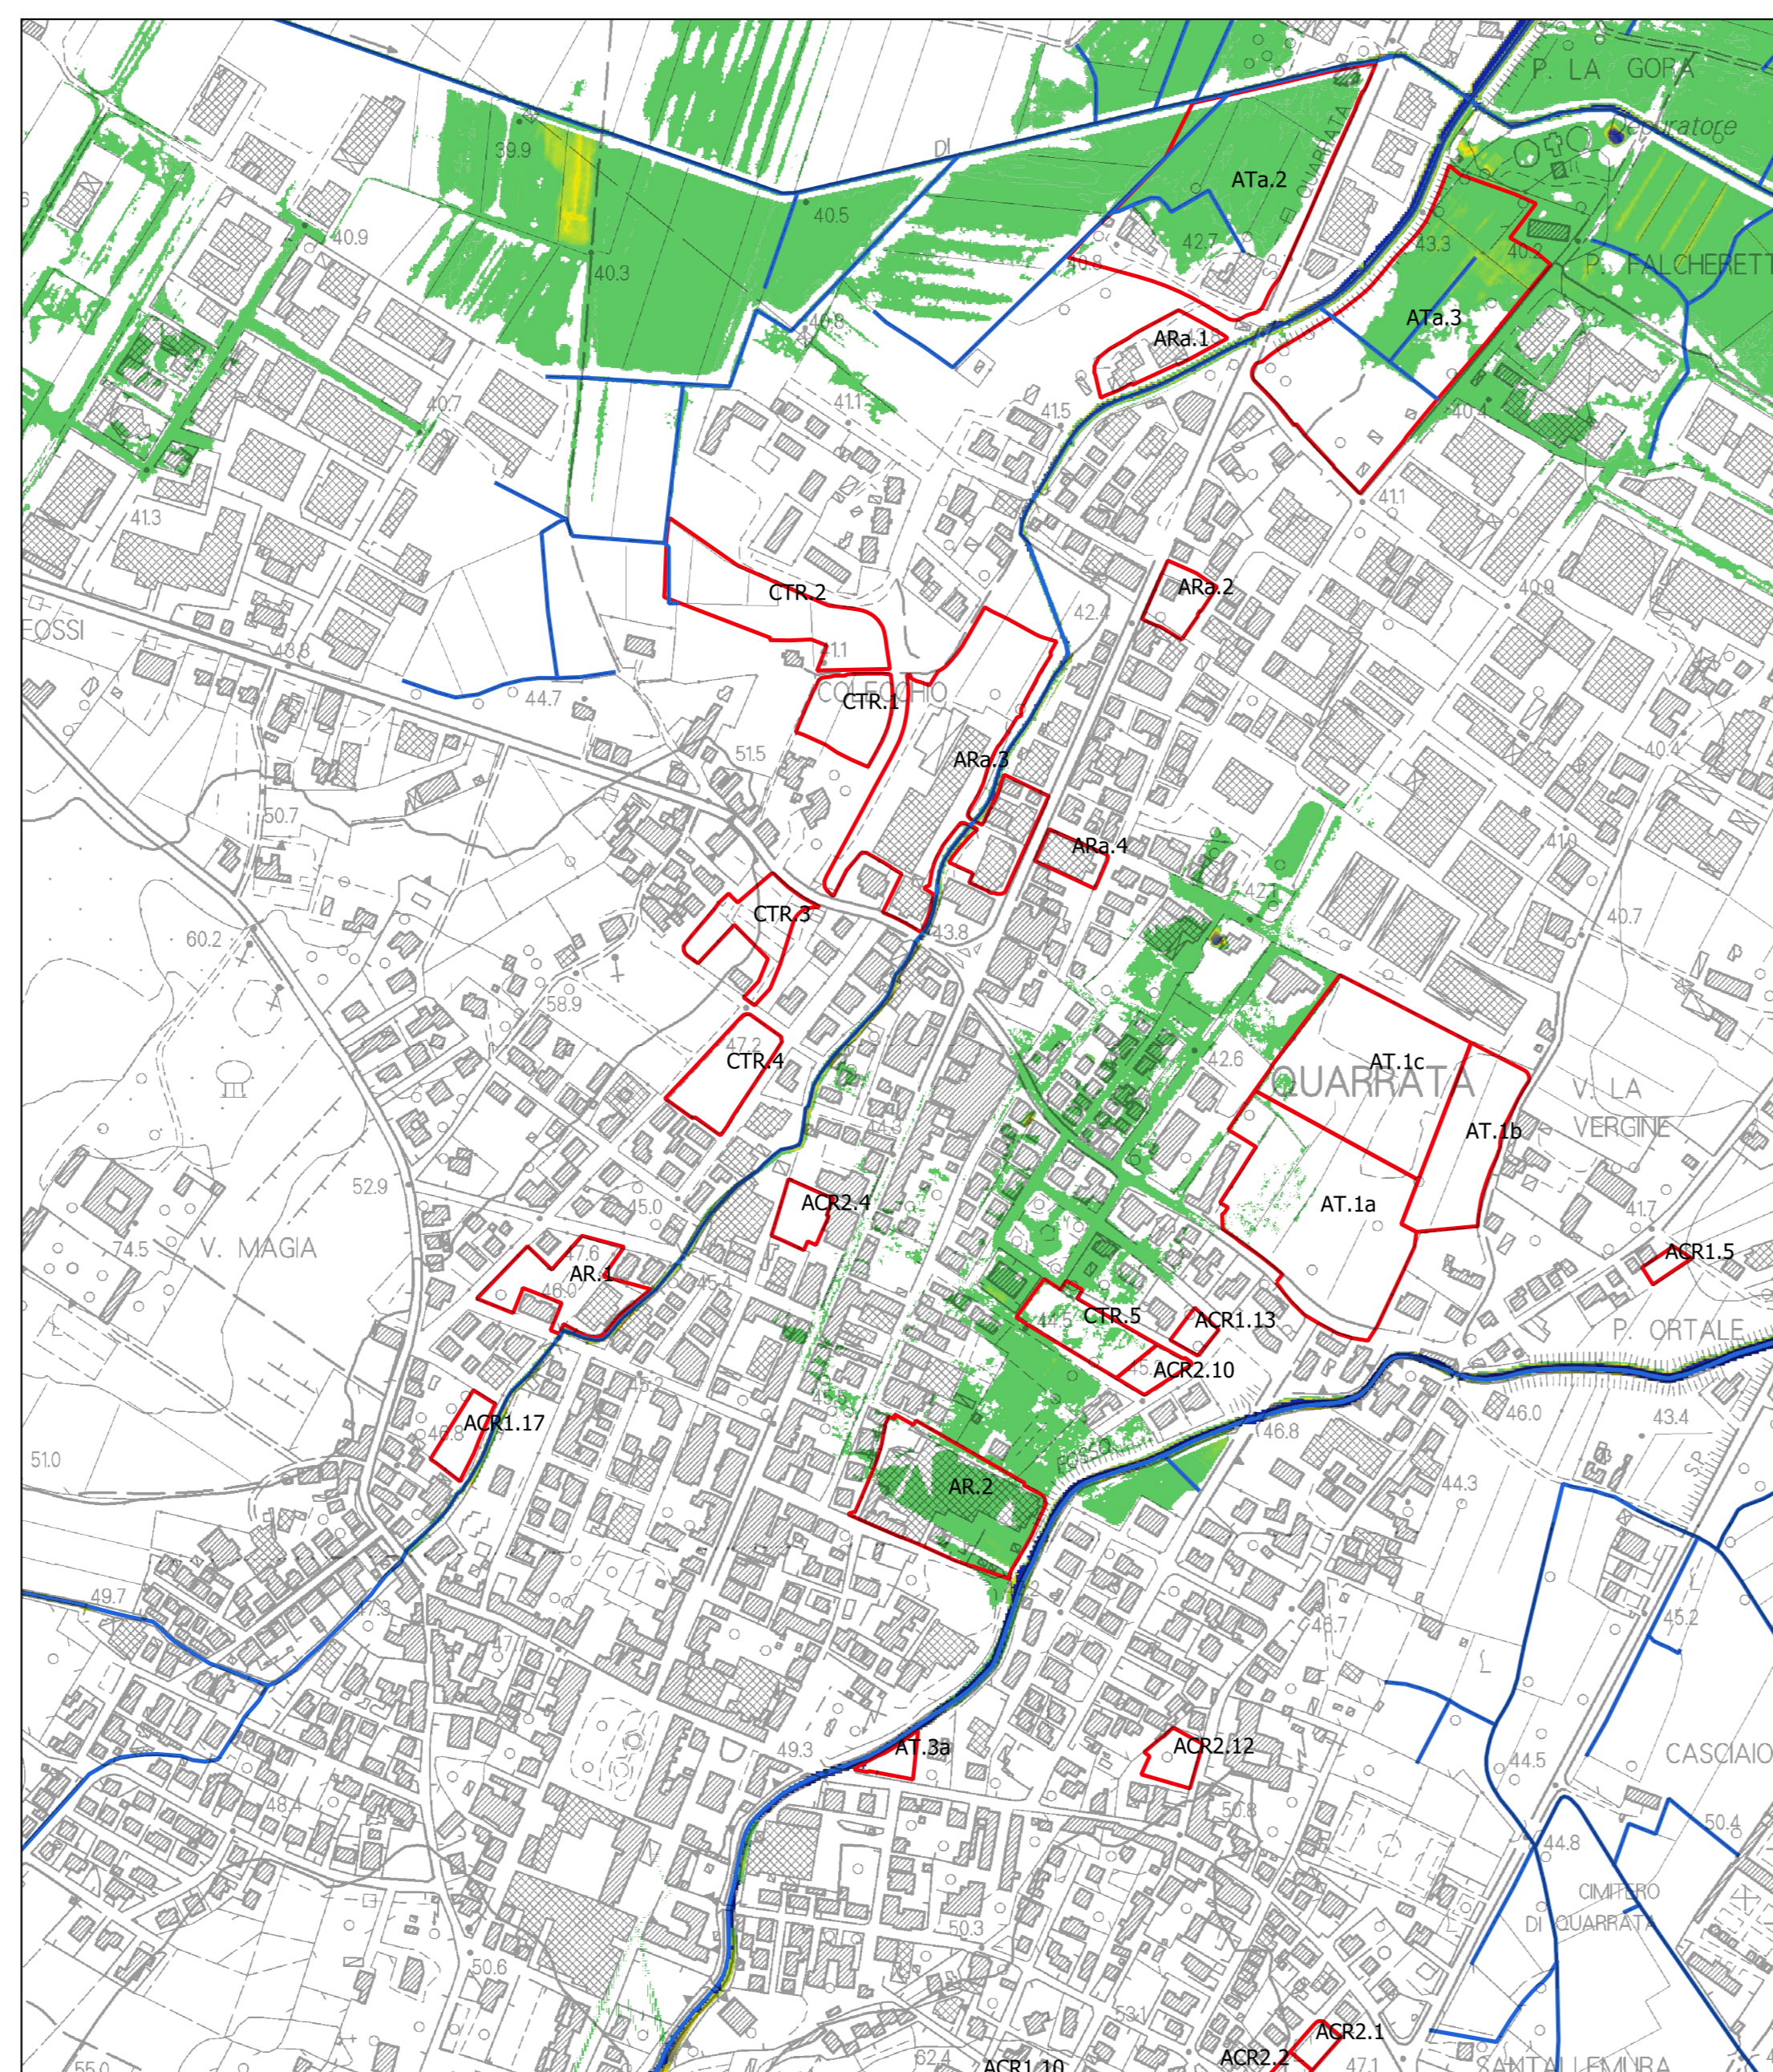

Battenti Tr30 con cassa e adeguamento

