



REGOLAMENTO URBANISTICO

approvato con deliberazione del Consiglio Comunale n. del
pubblicato sul BURT n. del


Progettisti: Arch. Riccardo Bartoloni
Arch. Riccardo L. Breschi

Indagini geologiche: Dott. Geol. Ferruccio Capechi
Dott. Geol. Gaddo Mannori

Analisi agronomica e forestale: Dott. Marco Cei

Responsabile del servizio urbanistica: Arch. Caterina Biagiotti

Garante per la comunicazione: Anna Maria Venturi

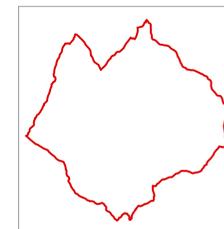


CARTA DELLE AREE ALLAGABILI DELLA PIANURA
CON ZONAZIONE DI PERICOLOSITA' DEL PAI

G 5

Il Sindaco: Sabrina Sergio Gori
L'Assessore all'Urbanistica: Luca Gaggioli

Scala 1:10.000

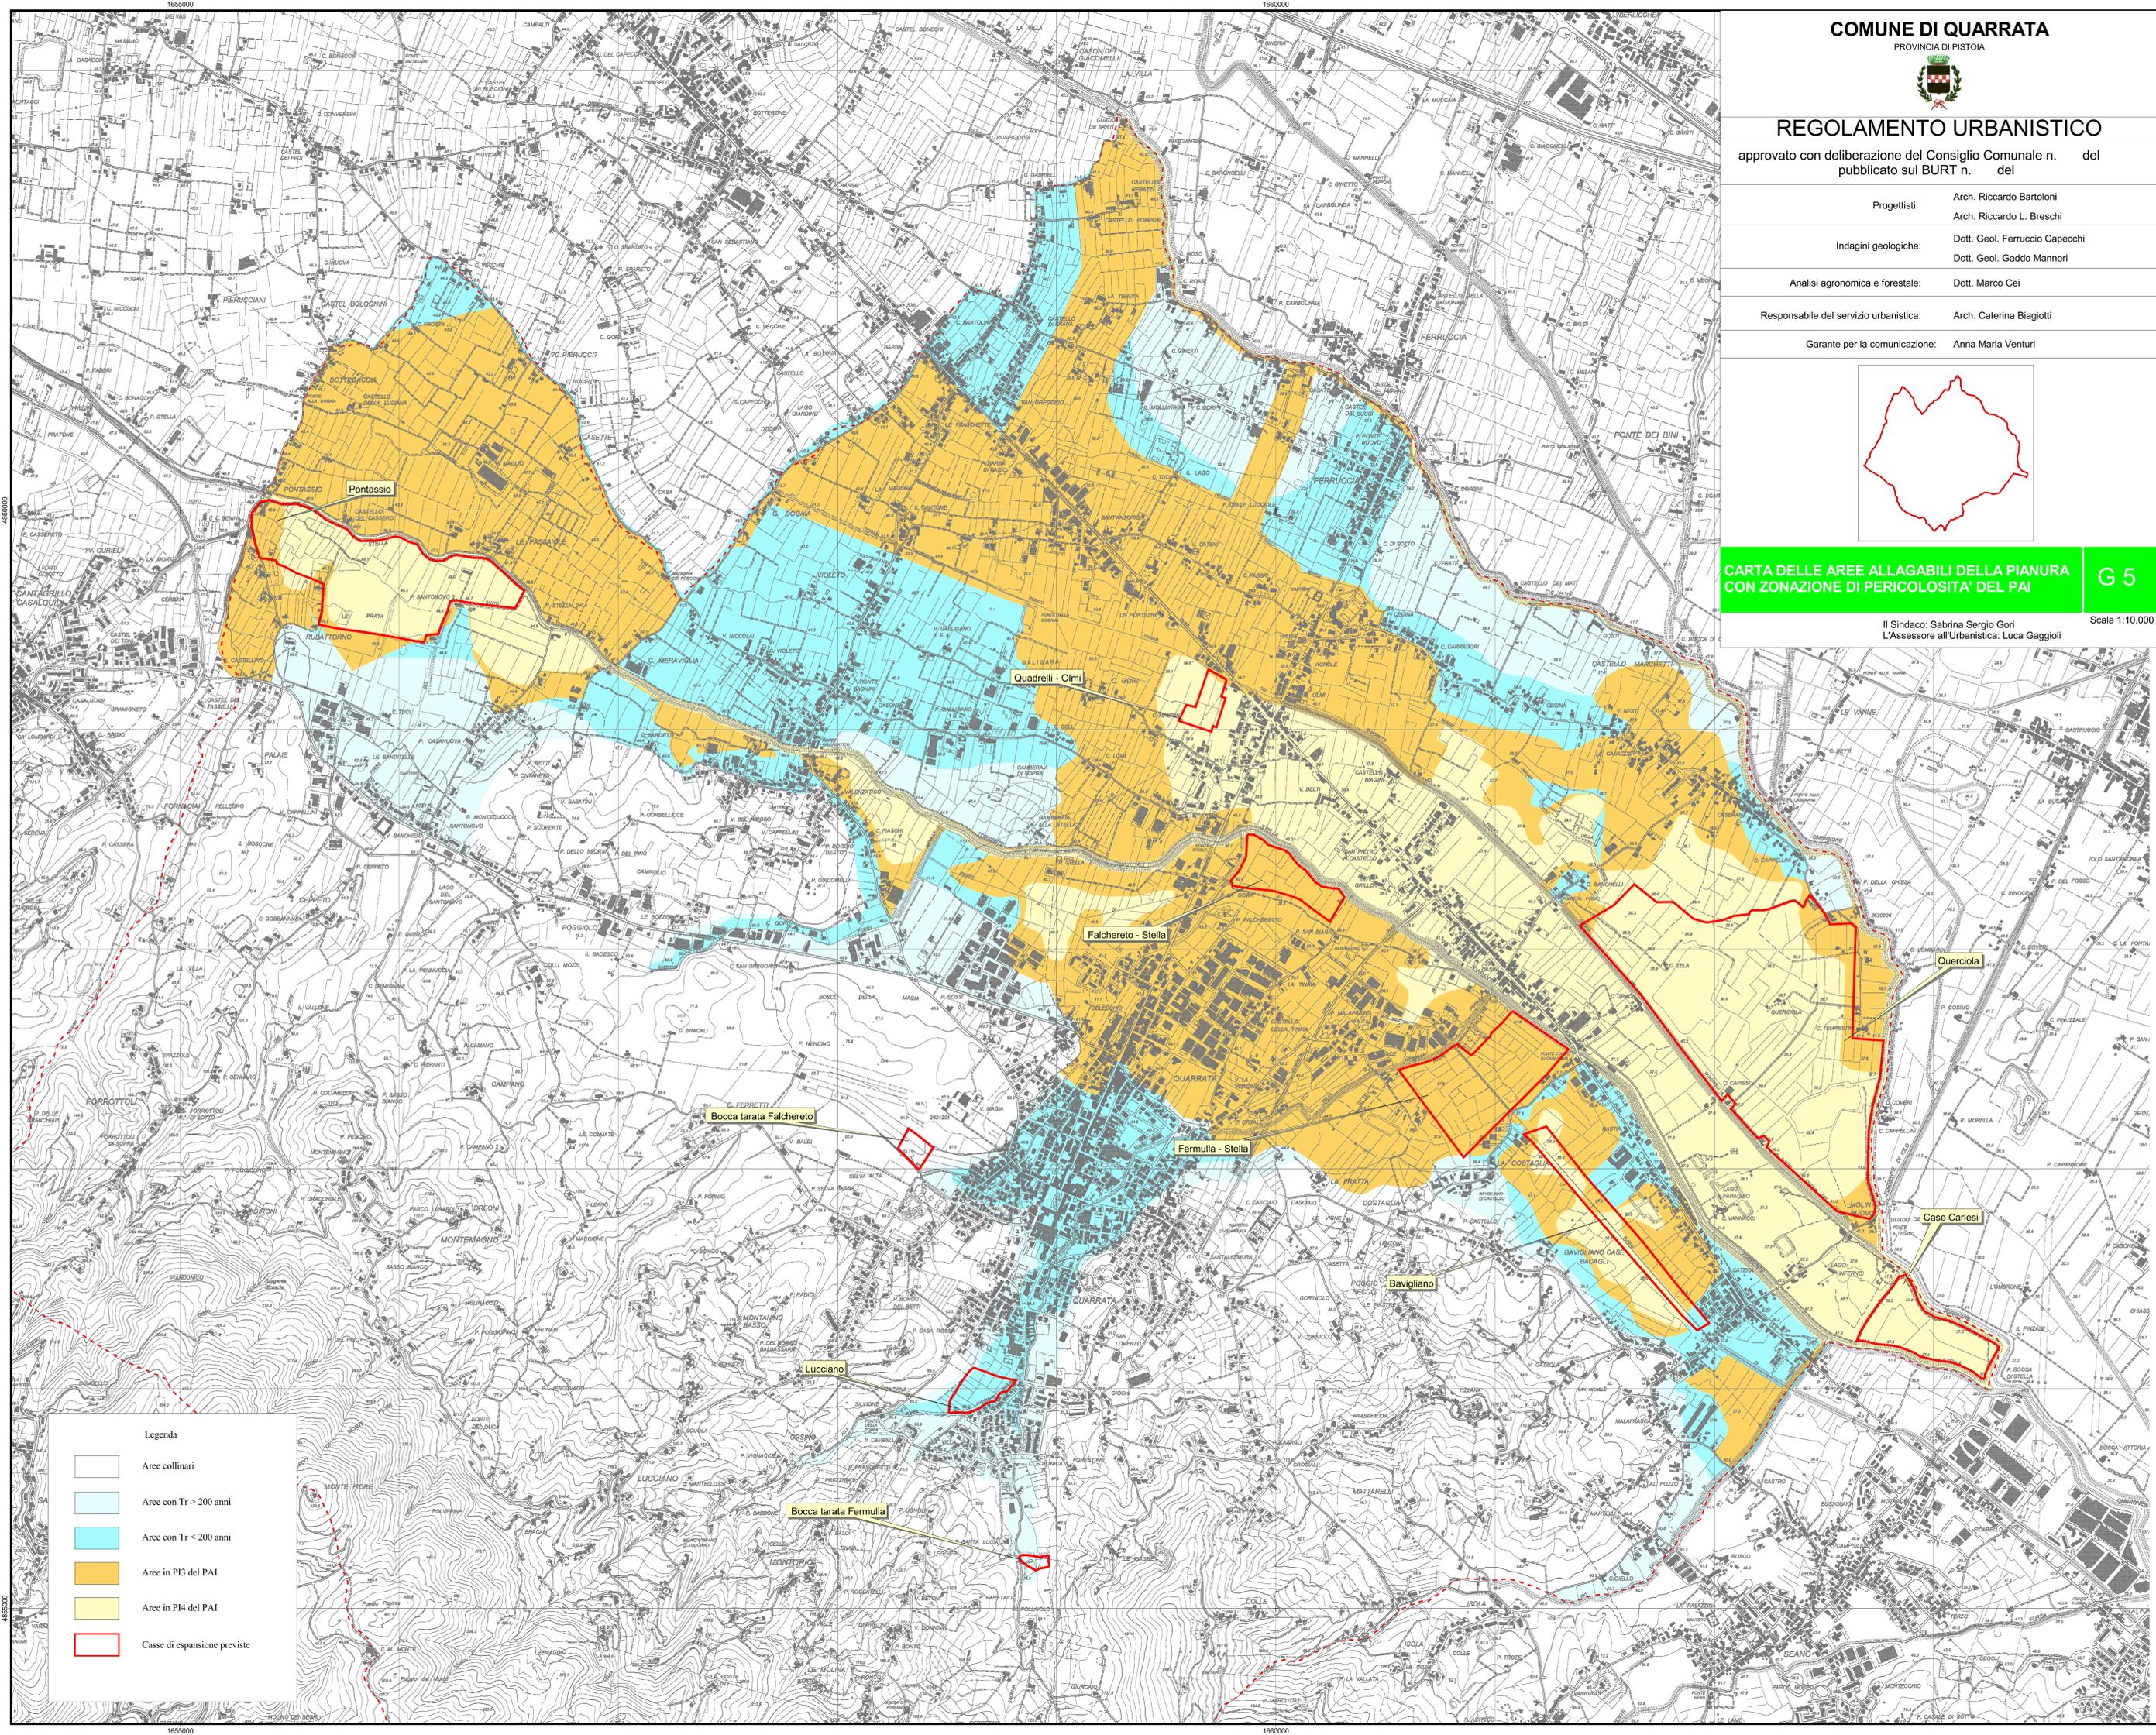

Legenda

- Aree collinari
- Aree con Tr > 200 anni
- Aree con Tr < 200 anni
- Aree in P3 del PAI
- Aree in P4 del PAI
- Casse di espansione previste