


approvato con deliberazione del Consiglio Comunale n. del
pubblicato sul BURT n. del

Progettisti:	Arch. Riccardo Bartoloni Arch. Riccardo L. Breschi
Indagini geologiche:	Dott. Geol. Ferruccio Capecchi Dott. Geol. Gaddo Mannori
Analisi agronomica e forestale:	Dott. Marco Cei
Responsabile del servizio urbanistica:	Arch. Caterina Biagiotti
Garante per la comunicazione:	Anna Maria Venturi

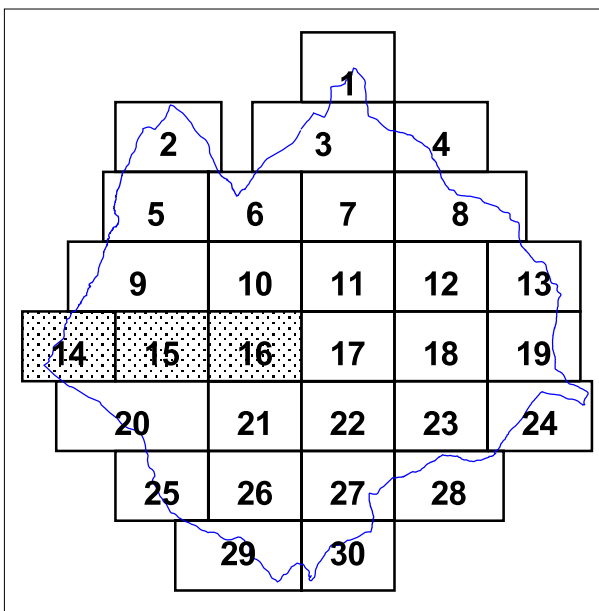


G 6.14
15
16

Il Sindaco: Sabrina Sergio Gori
L'Assessore all'Urbanistica: Luca Gaggioli

micro progr

2/3.2i: a sinistra della barra la fattibilità geologica
a destra la fattibilità idraulica

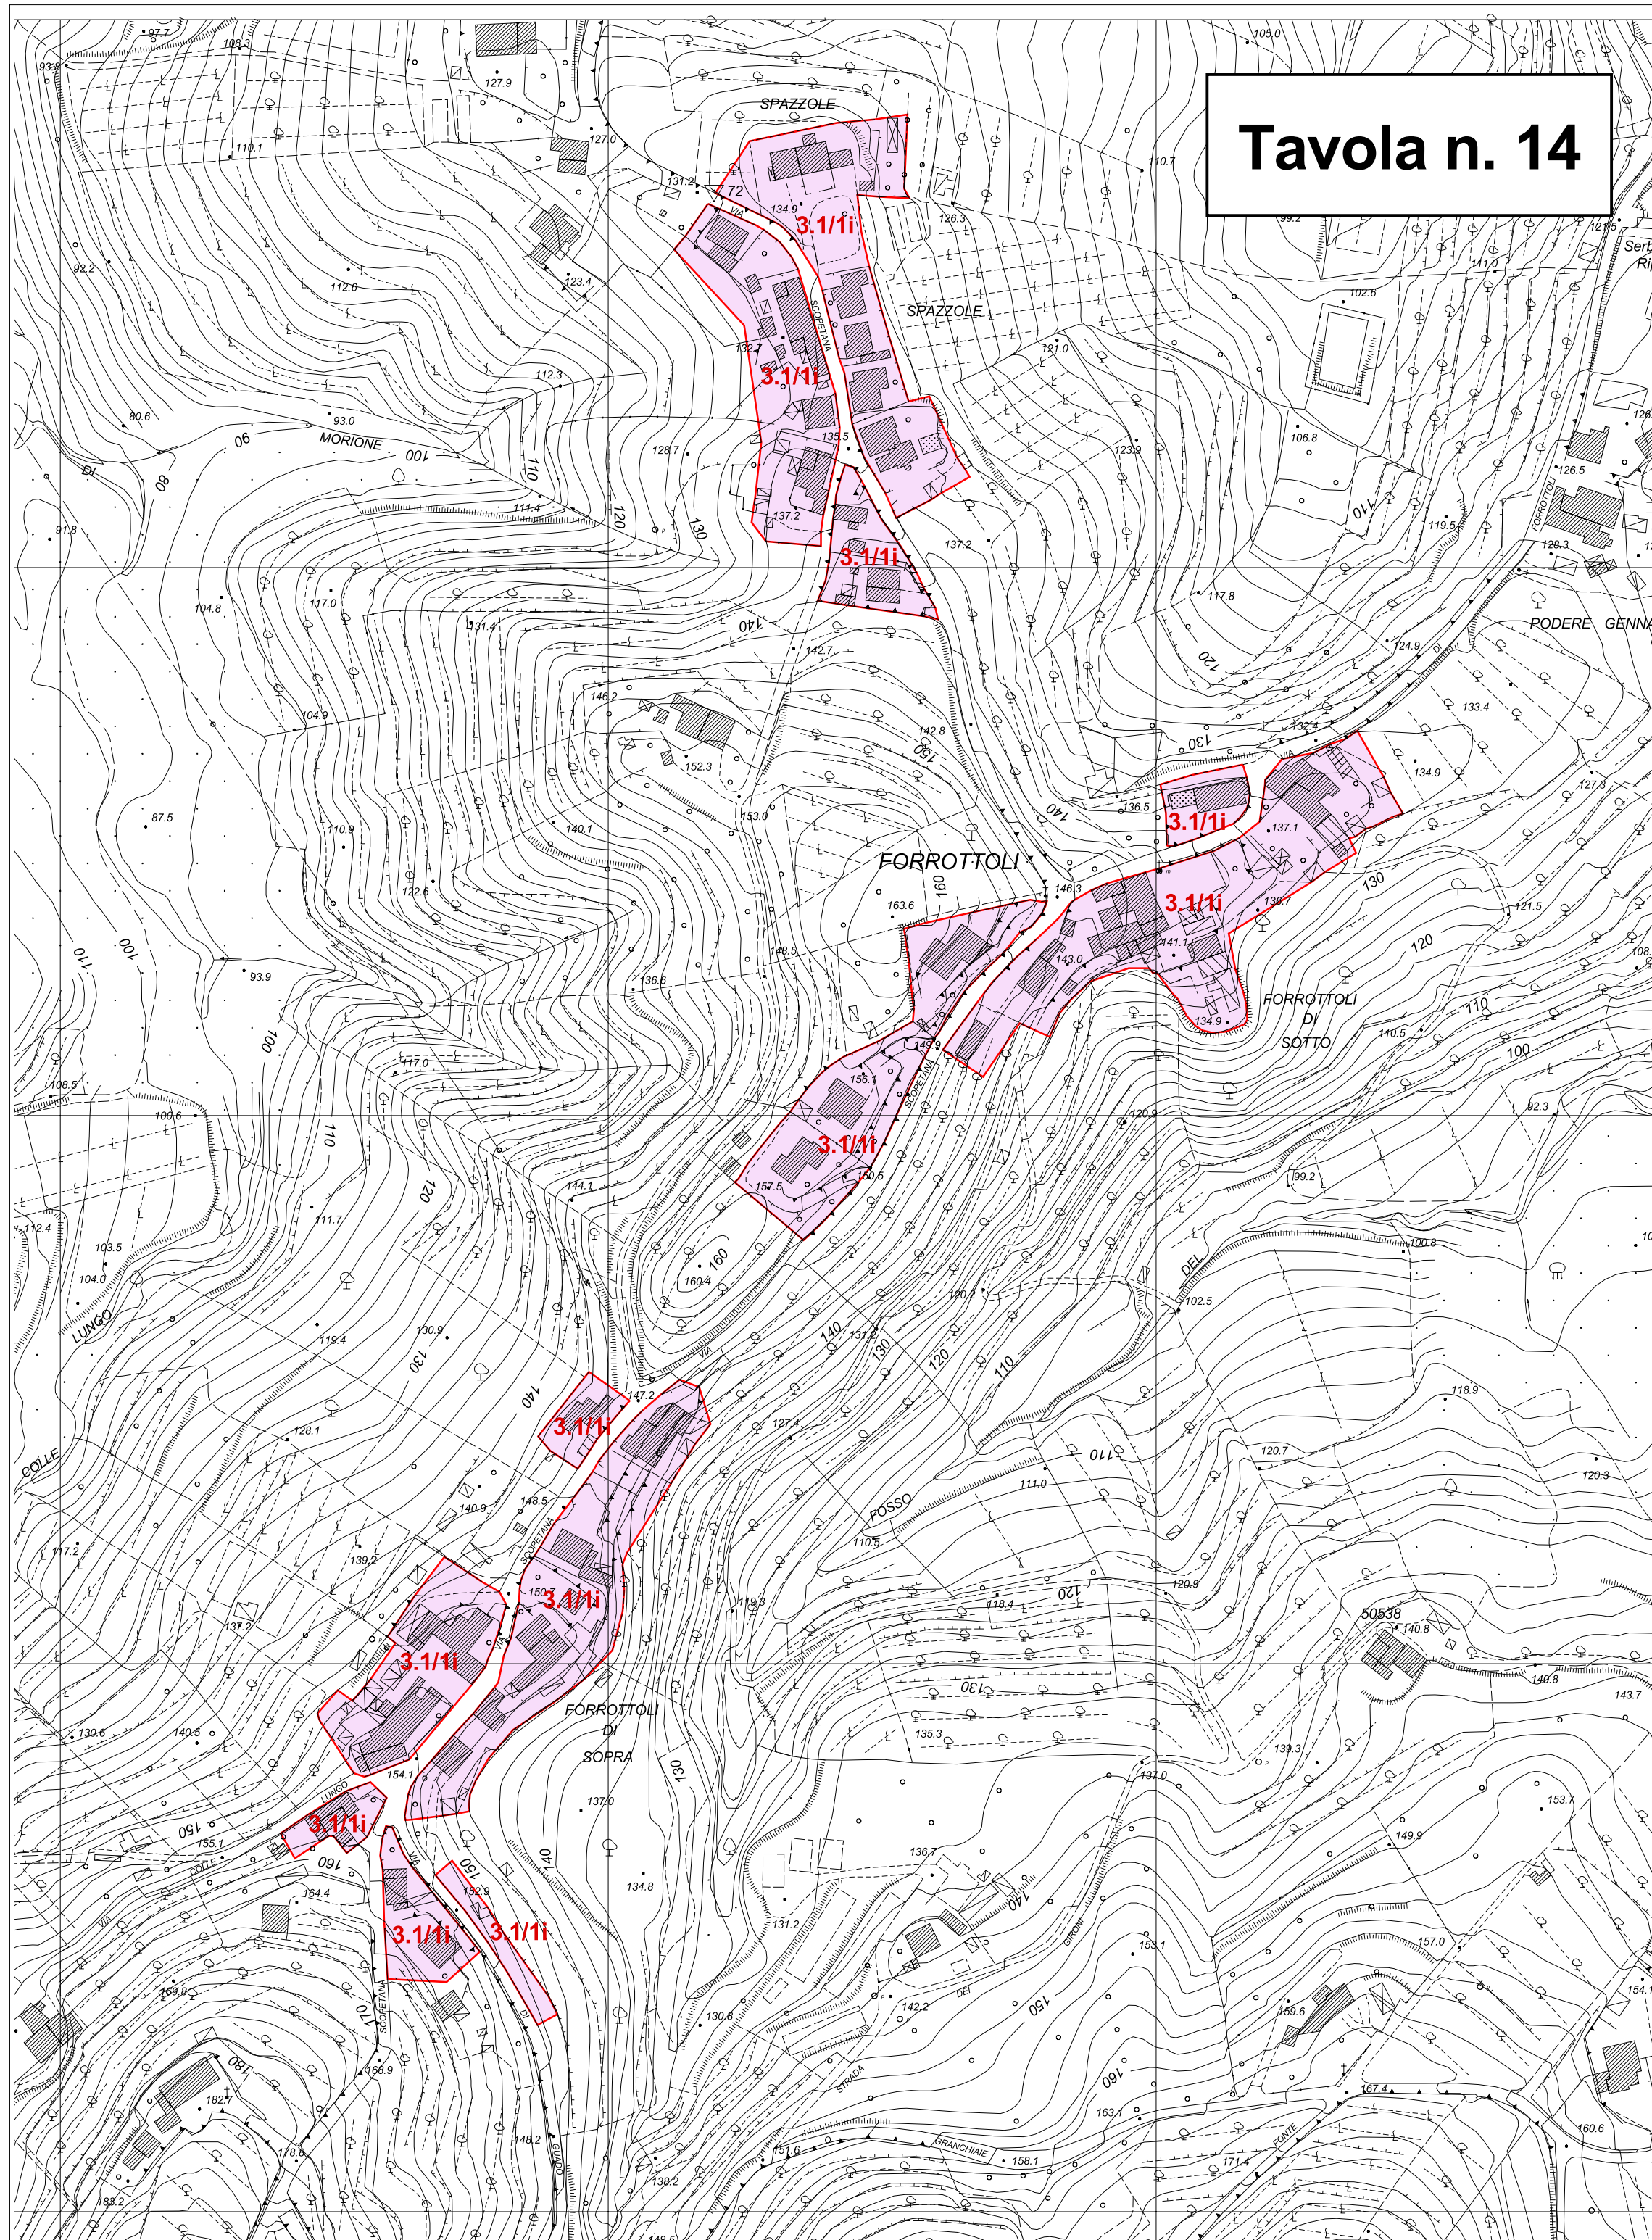

Tipologie di intervento	Fattibilità geologica				Fattibilità idraulica			
	Pericolosità DCR1 94/85				Arete allargate Sistemi Idraulici Bagnati			
	F	1a	3b	4	Collina	Tr-200	Tr-200	Tr-200
Demolizioni, manutenzione ordinaria e straordinaria	F	F	F	F	F	F	F	F
Interventi di sopralavorazione e di ristrutturazione che non comportano incremento dell'ingombro della sagoma esterna della costruzione.	F	F	F	F	F	F	F	F
Interventi di sopralavorazione e di ristrutturazione che comportano incremento dell'ingombro della sagoma esterna della costruzione.	F	F	F	F	F	F	F	F
Demolizioni e ricostruzioni, ampliamenti fino a 30 mc, volumi tecnici, adeguamenti igienici sanitari, modelli manufatti	F	F	F	F	F	F	F	F
Nuove edificazioni e ampliamenti > 30 mc, trasformazioni morfologiche con movimenti di terreno > 15 mc, cambi di destinazione d'uso, ristrutturazione urbanistica	F	F	F	F	F	F	F	F
Infrastrutture a rete-strade*	F	F	F	F	F	F	F	F
Infrastrutture a rete-ferrovie*	F	F	F	F	F	F	F	F
Infrastrutture a rete-pioggie	F	F	F	F	F	F	F	F
Infrastrutture a rete-fognature	F	F	F	F	F	F	F	F
Parcheggi pubblici	F	F	F	F	F	F	F	F
Parcheggi pubblici e privati, escluso opere	F	F	F	F	F	F	F	F

Con il termine di questo manifesto si intendono piccoli edifici isolati cui annessi aggrigli di cui all'art. 41 della LR 1/05 che comportino movimenti di terreno < 15 mc, con fondazioni superficiali, piani di seminterato e interrato, con pianta ed alzo regolare; piccoli edifici prefabbricati, muri di recinzione non a retta

**Per infrastrutture-strade si intendono piccoli interventi di adeguamento (retifica, allargamento della sede, consolidamento) della rete stradale comunale e privata. In questa categoria vengono comprese anche le eventuali piste forestali indispensabili per i lavori di sistemazione ed utilizzazione boschiva.

